


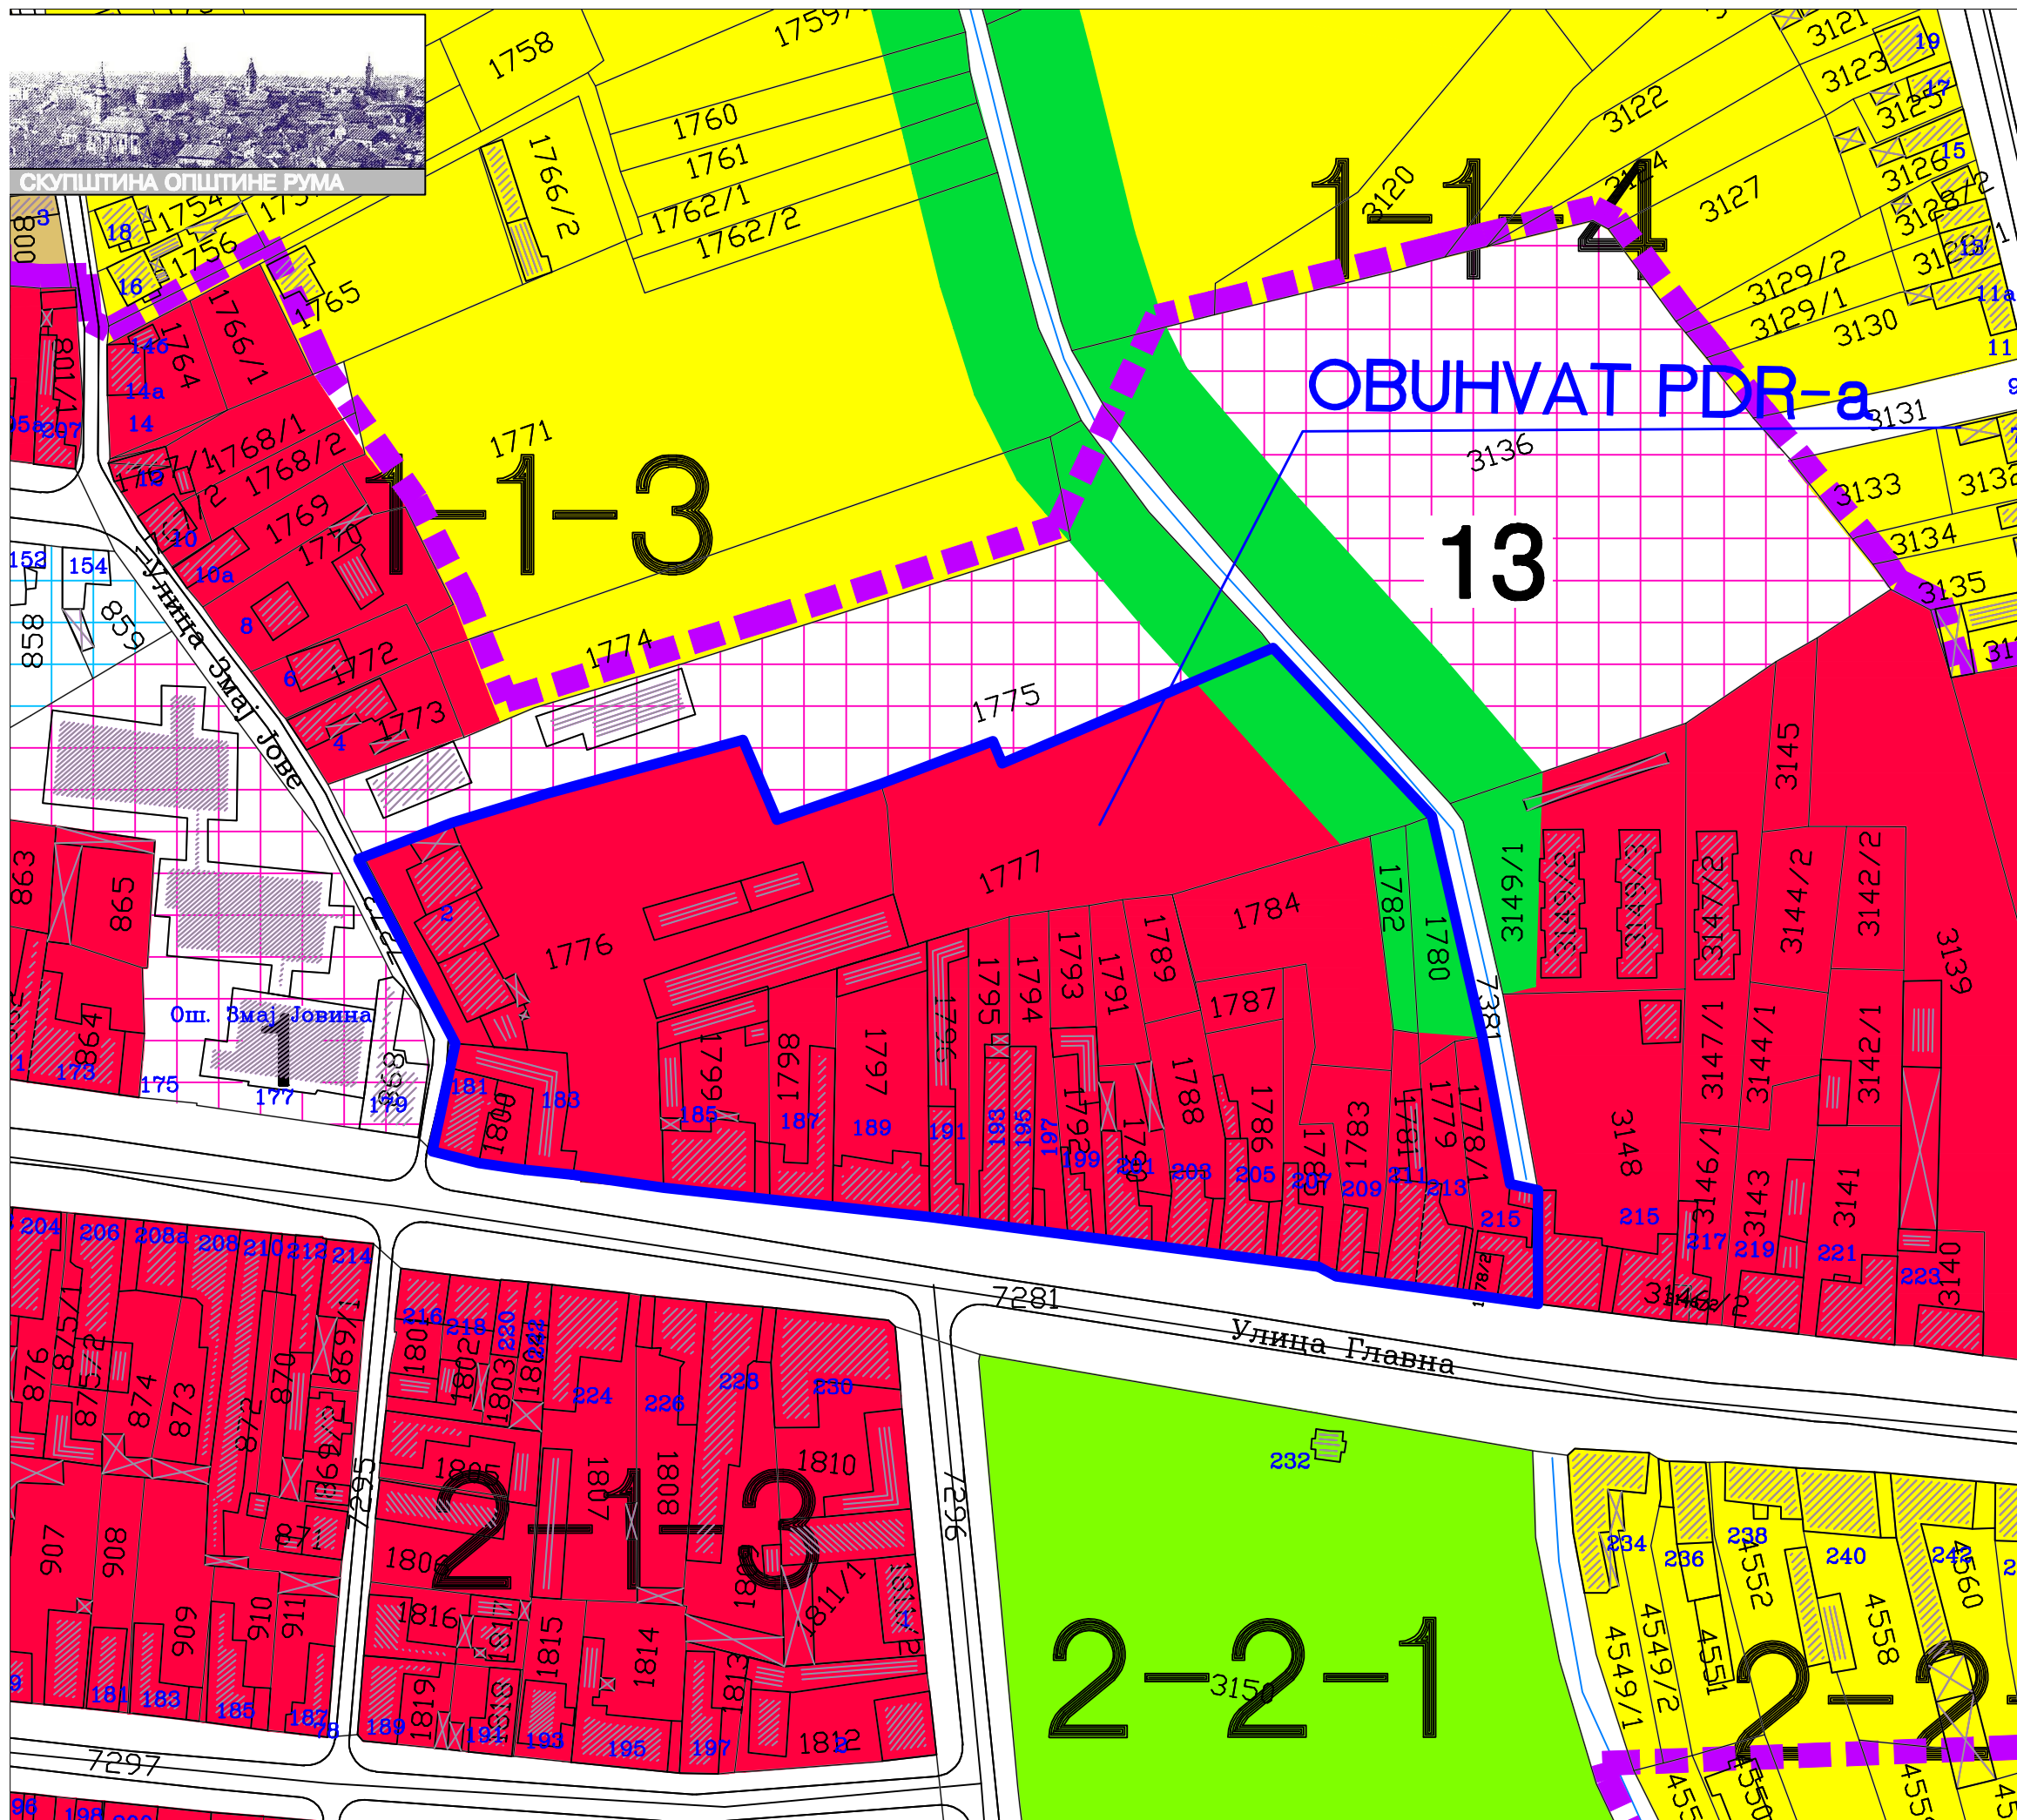

ЛЕГЕНДА

-  ГРАНИЦА КАТАСТАРСКЕ ОПШТИНЕ РУМА
 ДЕО ГРАЂ. РЕОНА КОЈИ СЕ НАЛАЗИ У КО ВОГАН
 ГРАНИЦА ГРАЂЕВИНСКОГ ПОДРУЧЈА

НАМЕНА ПОВРШИНА

ЦЕНТРАЛНЕ АКТИВНОСТИ

 -  ГРАНИЦА ЦЕНТРАЛНЕ ЗОНЕ
 -  ЦЕНТРАЛНИ САДРЖАЈИ (СА ВПСТ/МСТ/ПСТ)

ЈАВНЕ ДЕЛАТНОСТИ

 -  ВАСПИТАЊЕ И ОБРАЗОВАЊЕ
 -  ЗДРАВСТВО
 -  СОЦИЈАЛНА ЗАШТИТА

СТАНОВАЊЕ

 -  ПОРОДИЧНО
 -  ВИШЕПОРОДИЧНО
 -  МЕШОВИТО

ВЕРСКИ САДРЖАЈИ

 -  ВЕРСКИ ОБЈЕКТИ

РАДНЕ ПОВРШИНЕ

 -  РАДНЕ ЗОНЕ

ЗЕЛЕНИЛО И РЕКРЕАЦИЈА

 -  ПАРК ШУМА, СПОРТСКИ ТЕРЕНИ
 -  ПАРКОВСКЕ ПОВРШИНЕ
 -  СПОРТ И РЕКРЕАЦИЈА
 -  ЗАШТИТНО ЗЕЛЕНИЛО
 -  ПОЉОПРИВРЕДНО ЗЕМЉИШТЕ
ЗА ПОТРЕБЕ ПОЉОПРИВРЕДНЕ ШКОЛЕ

КОМУНАЛНЕ ПОВРШИНЕ

 -  ГРОБЉЕ
 -  ПОСТОЈЕЋА ГРАДСКА ДЕПОНИЈА
 -  ВАШАРИШТЕ
 -  РЕЗЕРВОАРИ ВОДЕ
 -  УРЕЂАЈ ЗА ПРЕЧИШЋАВАЊЕ
 -  ВАТРОГАСНА СЛУЖБА
 -  ТРАФОСТАНИЦЕ/ТМРС

ОСТАЛЕ ПОВРШИНЕ

 -  ВП СТАНОВАЊЕ, ПОСЛОВАЊЕ, ЗЕЛЕНИЛО,
 -  ВОЋАРСКО-ВИНОГРАДСКЕ ЗОНЕ
 -  ЈЕЗЕРО
 -  КАНАЛИ-ПОТОЦИ

ПЛАН САОБРАЋАЈНИЦА

 -  МАГИСТРАЛНИ ПУТ
 -  РЕГИОНАЛНИ ПУТ И САОБРАЋАЈНИЦЕ 1. РЕДА
 -  САБИРНЕ УЛИЦЕ-САОБРАЋАЈНИЦЕ 2. РЕДА
 -  ИНТРАЗОНСКЕ УЛИЦЕ-ОСТАЛЕ САОБРАЋАЈНИЦЕ
 -  УКРШТАЊЕ ПУТЕВА У ДВА НИВОА СА ПЕТЉОМ
 -  УКРШТАЊЕ ПУТА И ЖЕЉЕЗНИЧКЕ ПРУГЕ У ДВА НИВОА
 -  ДВОКОЛОСЕЧНА ЖЕЉЕЗНИЧКА ПРУГА
 -  ЈЕДНОКОЛОСЕЧНА ЖЕЉЕЗНИЧКА ПРУГА
 -  ИНДУСТРИЈСКИ КОЛОСЕК

ПРЕОВЛАЂУЈУЋА НАМЕНА ПРОСТОРА СА ПОДЕЛОМ НА ФУНКЦИОНАЛНЕ ЦЕЛИНЕ

изређивач:

**ЛАБИО УПРАВЛЮЩЕГО ПРЕДПРИЯТИЯ ЧЛАН
ОБЩЕСТВА СЪЗДА И ПЕРИОДИК**

Ръководител: 27. октомври 78 тел./факс 022/480-72
E-mail: juplan@mediana.com

НОСИЛАЦ ИЗРАДЕ :

дипл.инж.врх. Биљана Милутиновић

Р — 2021.
сина

ПЛАН ГЕНЕРАЛНЕ РЕГУЛАЦИЈЕ

Рума 2008.