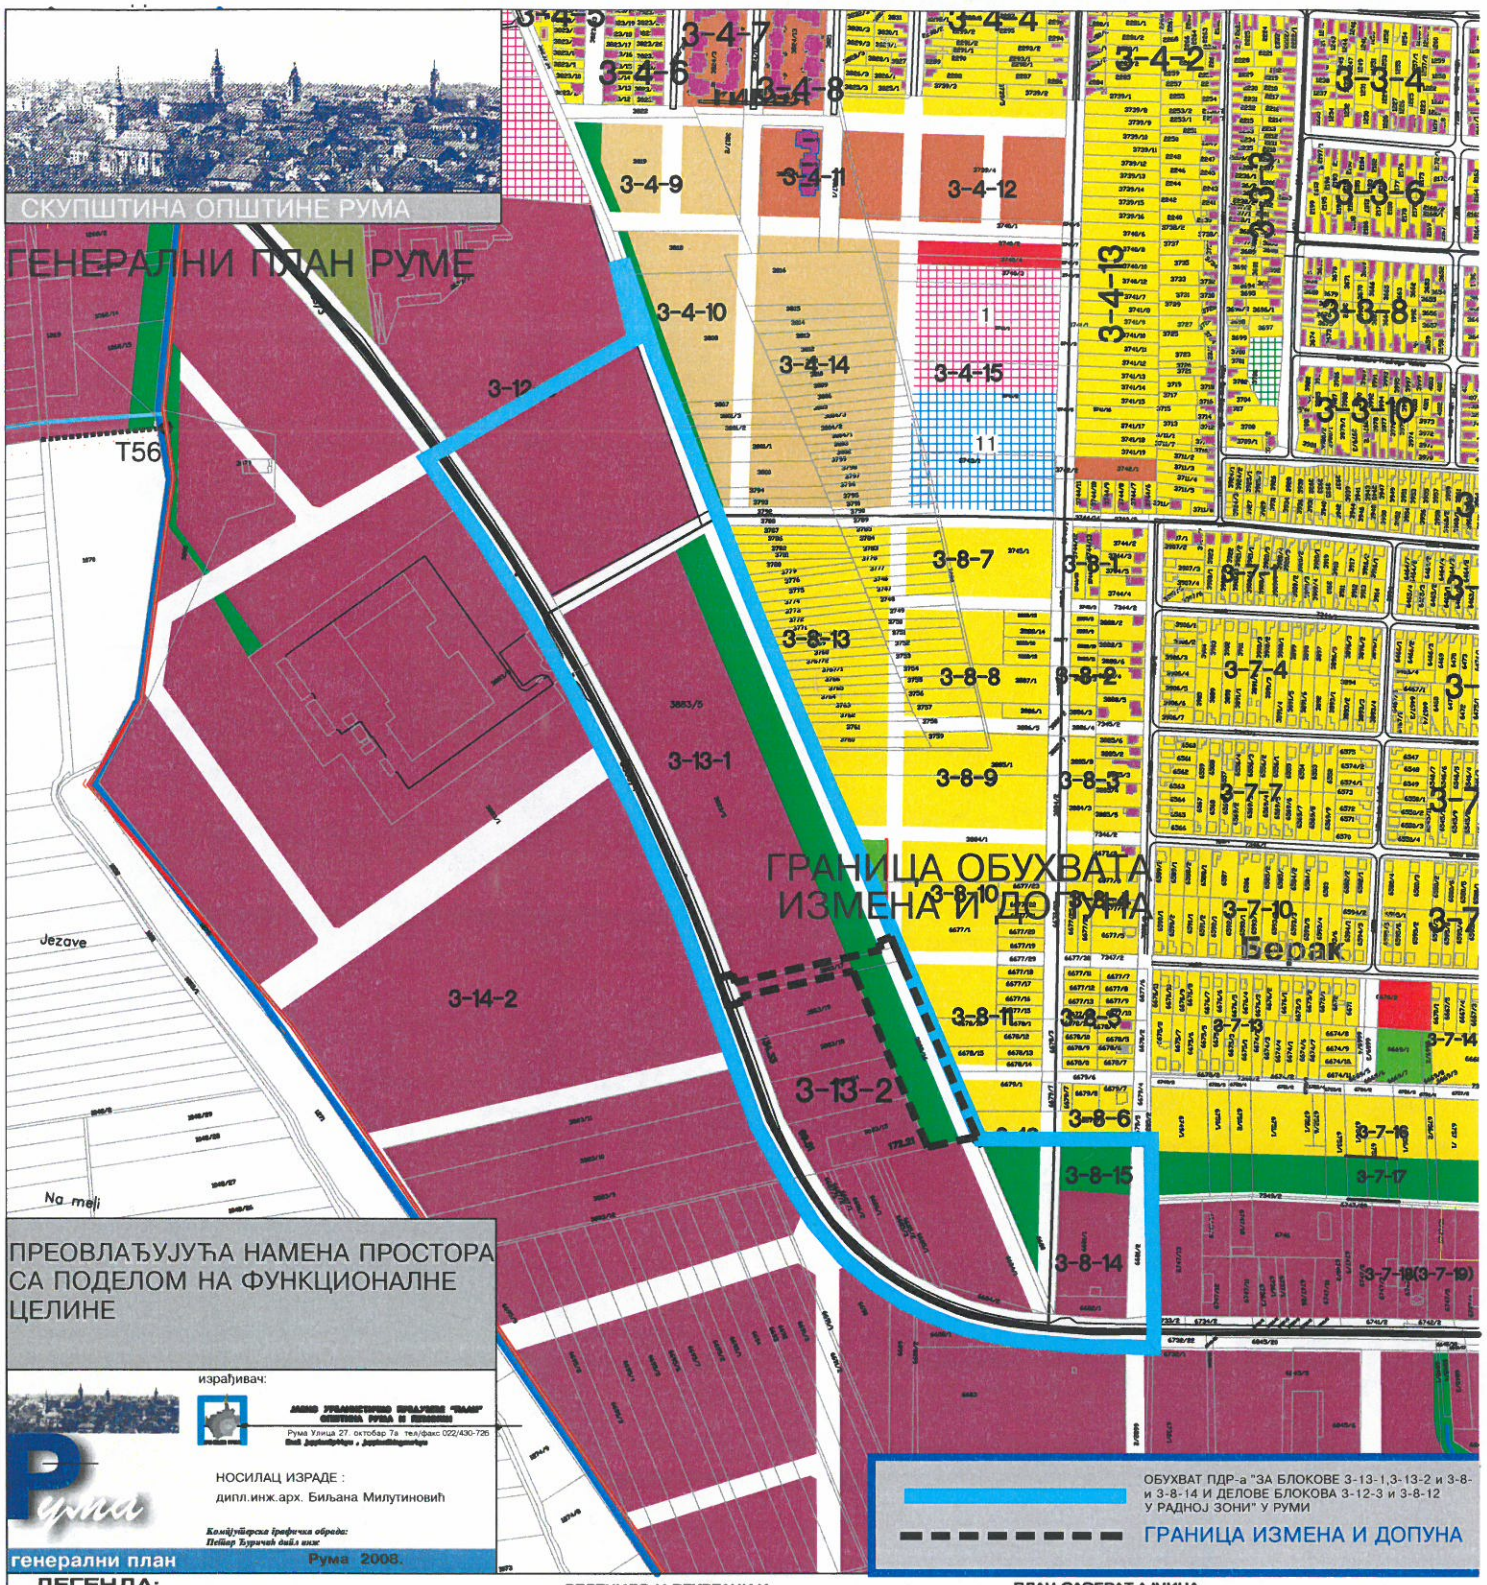

ЛЕГЕНДА:

- ГРАНИЦА КАТАСТАРСКЕ ОПШТИНЕ РУМА
- ДЕО ГРАЂ. РЕОНА КОЈИ СЕ НАЛАЗИ У КО ВОГАЊ

НАМЕНА ПОВРШИНА

ЦЕНТРАЛНЕ АКТИВНОСТИ
- ГРАНИЦА ЦЕНТРАЛНЕ ЗОНЕ
- ЦЕНТРАЛНИ САДРЖАЈИ

ЈАВНЕ ДЕЛАТНОСТИ
- ВАСПИТАЊЕ И ОБРАЗОВАЊЕ
- ЗДРАВСТВО
- СОЦИЈАЛНА ЗАШТИТА

СТАНОВАЊЕ
- ПОРОДИЧНО
- ВИШЕПОРОДИЧНО
- МЕШОВИТО

ВЕРСКИ САДРЖАЈИ
- ВЕРСКИ ОБЈЕКТИ

РАДНЕ ПОВРШИНЕ
- РАДНЕ ЗОНЕ
- РАДНЕ ЗОНЕ У АТАРУ

ЗЕЛЕНИЛО И РЕКРЕАЦИЈА
- ПАРК ШУМА, СПОРТСКИ ТЕРЕНИ
- ПАРКОВСКЕ ПОВРШИНЕ
- СПОРТ И РЕКРЕАЦИЈА
- ЗАШТИТНО ЗЕЛЕНИЛО
- ПОЉОПРИВРЕДНО ЗЕМЉИШТЕ ЗА ПОТРЕБЕ ПОЉОПРИВРЕДНЕ ШКОЛЕ

КОМУНАЛНЕ ПОВРШИНЕ
- ГРОБЉЕ
- ПОСТОЈЕЋА ГРАДСКА ДЕПОНИЈА
- ВАШАРИШТЕ
- РЕЗЕРВОАРИ ВОДЕ
- УРЕЂАЈ ЗА ПРЕЧИШЋАВАЊЕ
- ВАТРОГАСНА СЛУЖБА
- ТРАФОСТАНИЦЕ/ГМРС

ОСТАЛЕ ПОВРШИНЕ
- ВП СТАНОВАЊЕ,ПОСЛОВАЊЕ, ЗЕЛЕНИЛО,
- ВОЋАРСКО-ВИНОГРАДАРСКЕ ЗОНЕ
- ЈЕЗЕРО
- КАНАЛИ-ПОТОЦИ

ПЛАН САОБРАЋАЈНИЦА
- САОБРАЋАЈНЕ ПОВРШИНЕ
- МАГИСТРАЛНИ ПУТ
- РЕГИОНАЛНИ ПУТ И САОБРАЋАЈНИЦЕ 1. РЕДА
- САБИРНЕ УЛИЦЕ-САОБРАЋАЈНИЦЕ 2. РЕДА
- ИНТРАЗОНСКЕ УЛИЦЕ-ОСТАЛЕ САОБРАЋАЈНИЦЕ
- УКРШТАЊЕ ПУТЕВА У ДВА НИВОА СА ПЕТЉОМ
- УКРШТАЊЕ ПУТА И ЖЕЉЕЗНИЧКЕ ПРУГЕ У ДВА НИВОА
- ДВОКОЛОСЕЧНА ЖЕЉЕЗНИЧКА ПРУГА
- ЈЕДНОКОЛОСЕЧНА ЖЕЉЕЗНИЧКА ПРУГА
- ИНДУСТРИЈСКИ КОЛОСЕК
- ЖЕЉЕЗНИЧКА СТАНИЦА
- АУТОБУСКА СТАНИЦА
- БЕНЗИНСКА СТАНИЦА
- ГРАНИЦА ГРАЂЕВИНСКОГ ПОДРУЧЈА