
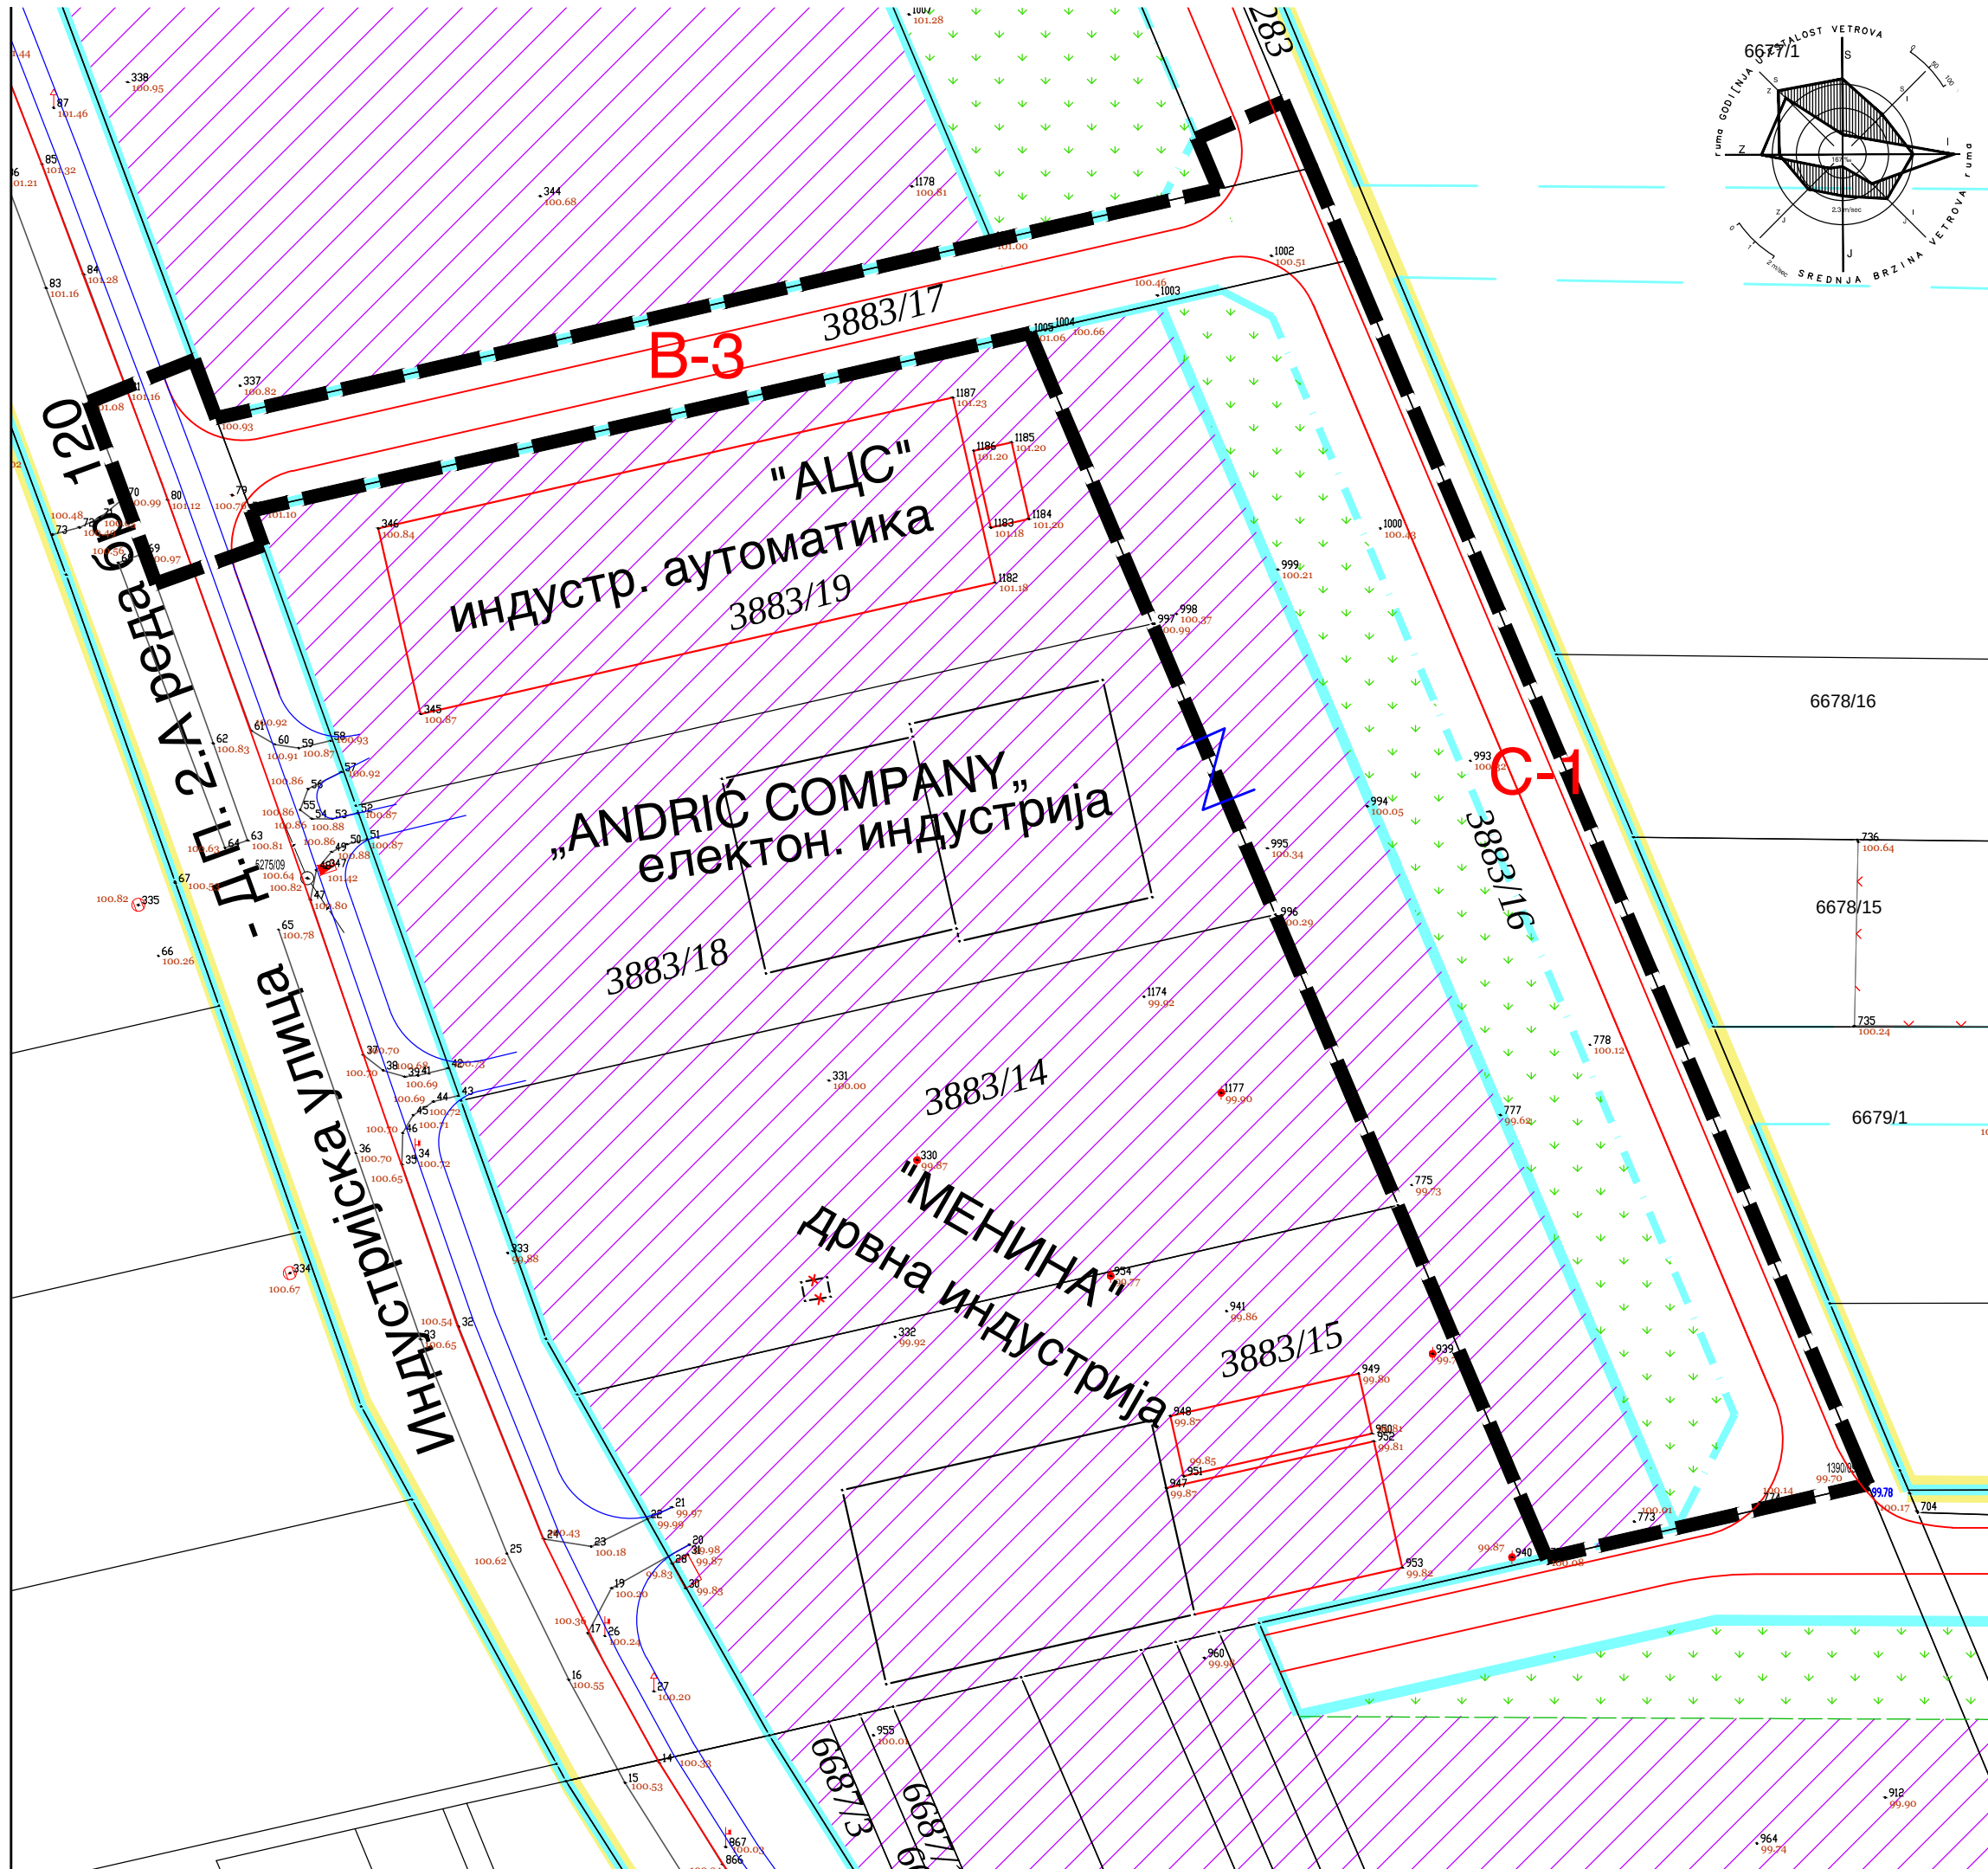


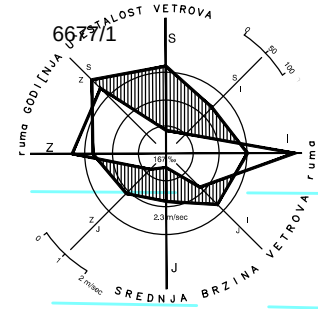

ОЗНАКЕ:

- ГРАНИЦА ПЛАНСКОГ ПОДРУЧЈА
- ПОСТОЈЕЋЕ ПАРЦЕЛЕ
- ПОСТОЈЕЋИ ОБЈЕКТИ (катаст. стање / објекти без грађ. дозволе)
- РЕГУЛАЦИОНА ЛИНИЈА
- ПЛАНИРАНА НАМЕНА ПОВРШИНА
- РАДНА ЗОНА
- ПОВРШИНЕ ЈАВНЕ НАМЕНЕ:
 - ЗАШТИТНО ЗЕЛЕНИЛО
 - КАНАЛ
 - САОБРАЋАЈНЕ ПОВРШИНЕ
 - ПОСТОЈЕЋЕ САОБРАЋАЈНИЦЕ
 - ПЛАНИРАНЕ САОБРАЋАЈНИЦЕ
 - ПЛАНИРАНА СЕРВИСНА САОБРАЋАЈНИЦА
- ГРАНИЦА ИЗМЕНА И ДОПУНА**
- ОБАВЕЗНО СПАЈАЊЕ ПАРЦЕЛА 3883/19 и део 3883/16 РАДИ ПРОШИРЕЊА КОМПЛЕКСА

СКУПШТИНА ОПШТИНЕ РУМА

 Председник Скупштине Општине Рума:

ПЛАН ДЕТАЉНЕ РЕГУЛАЦИЈЕ
”ЗА БЛОКОВЕ 3-13-1, 3-13-2 И 3-8-14
И ДЕЛОВЕ БЛОКОВА 3-12-3 И 3-8-12
У РАДНОЈ ЗОНИ” У РУМИ

ПОДЕЛА НА ТИПИЧНЕ ЦЕЛИНЕ И ЗОНЕ
СА ПРЕДЛОГОМ ОДРЕЂИВАЊА
ПОВРШИНА ЈАВНЕ НАМЕНЕ

Р 1: 1000 **ЛИСТ 3Б**

носилац израде:

 **ЈАВНО УРБАНИСТИЧКО ПРЕДУЗЕЊЕ "ПЛАН"**
ОПШТИНА РУМА И ПОДРУЧЈЕ

ОДГОВОРНИ УРБАНИСТА:
Биљана Милутиновић, дипл.инж.арх.

САРАДНИЦИ:
Петар Ђуричић, дипл.инж.ел.
Драган Филиповић, дипл.инж.грађ.

Рума 2015.