


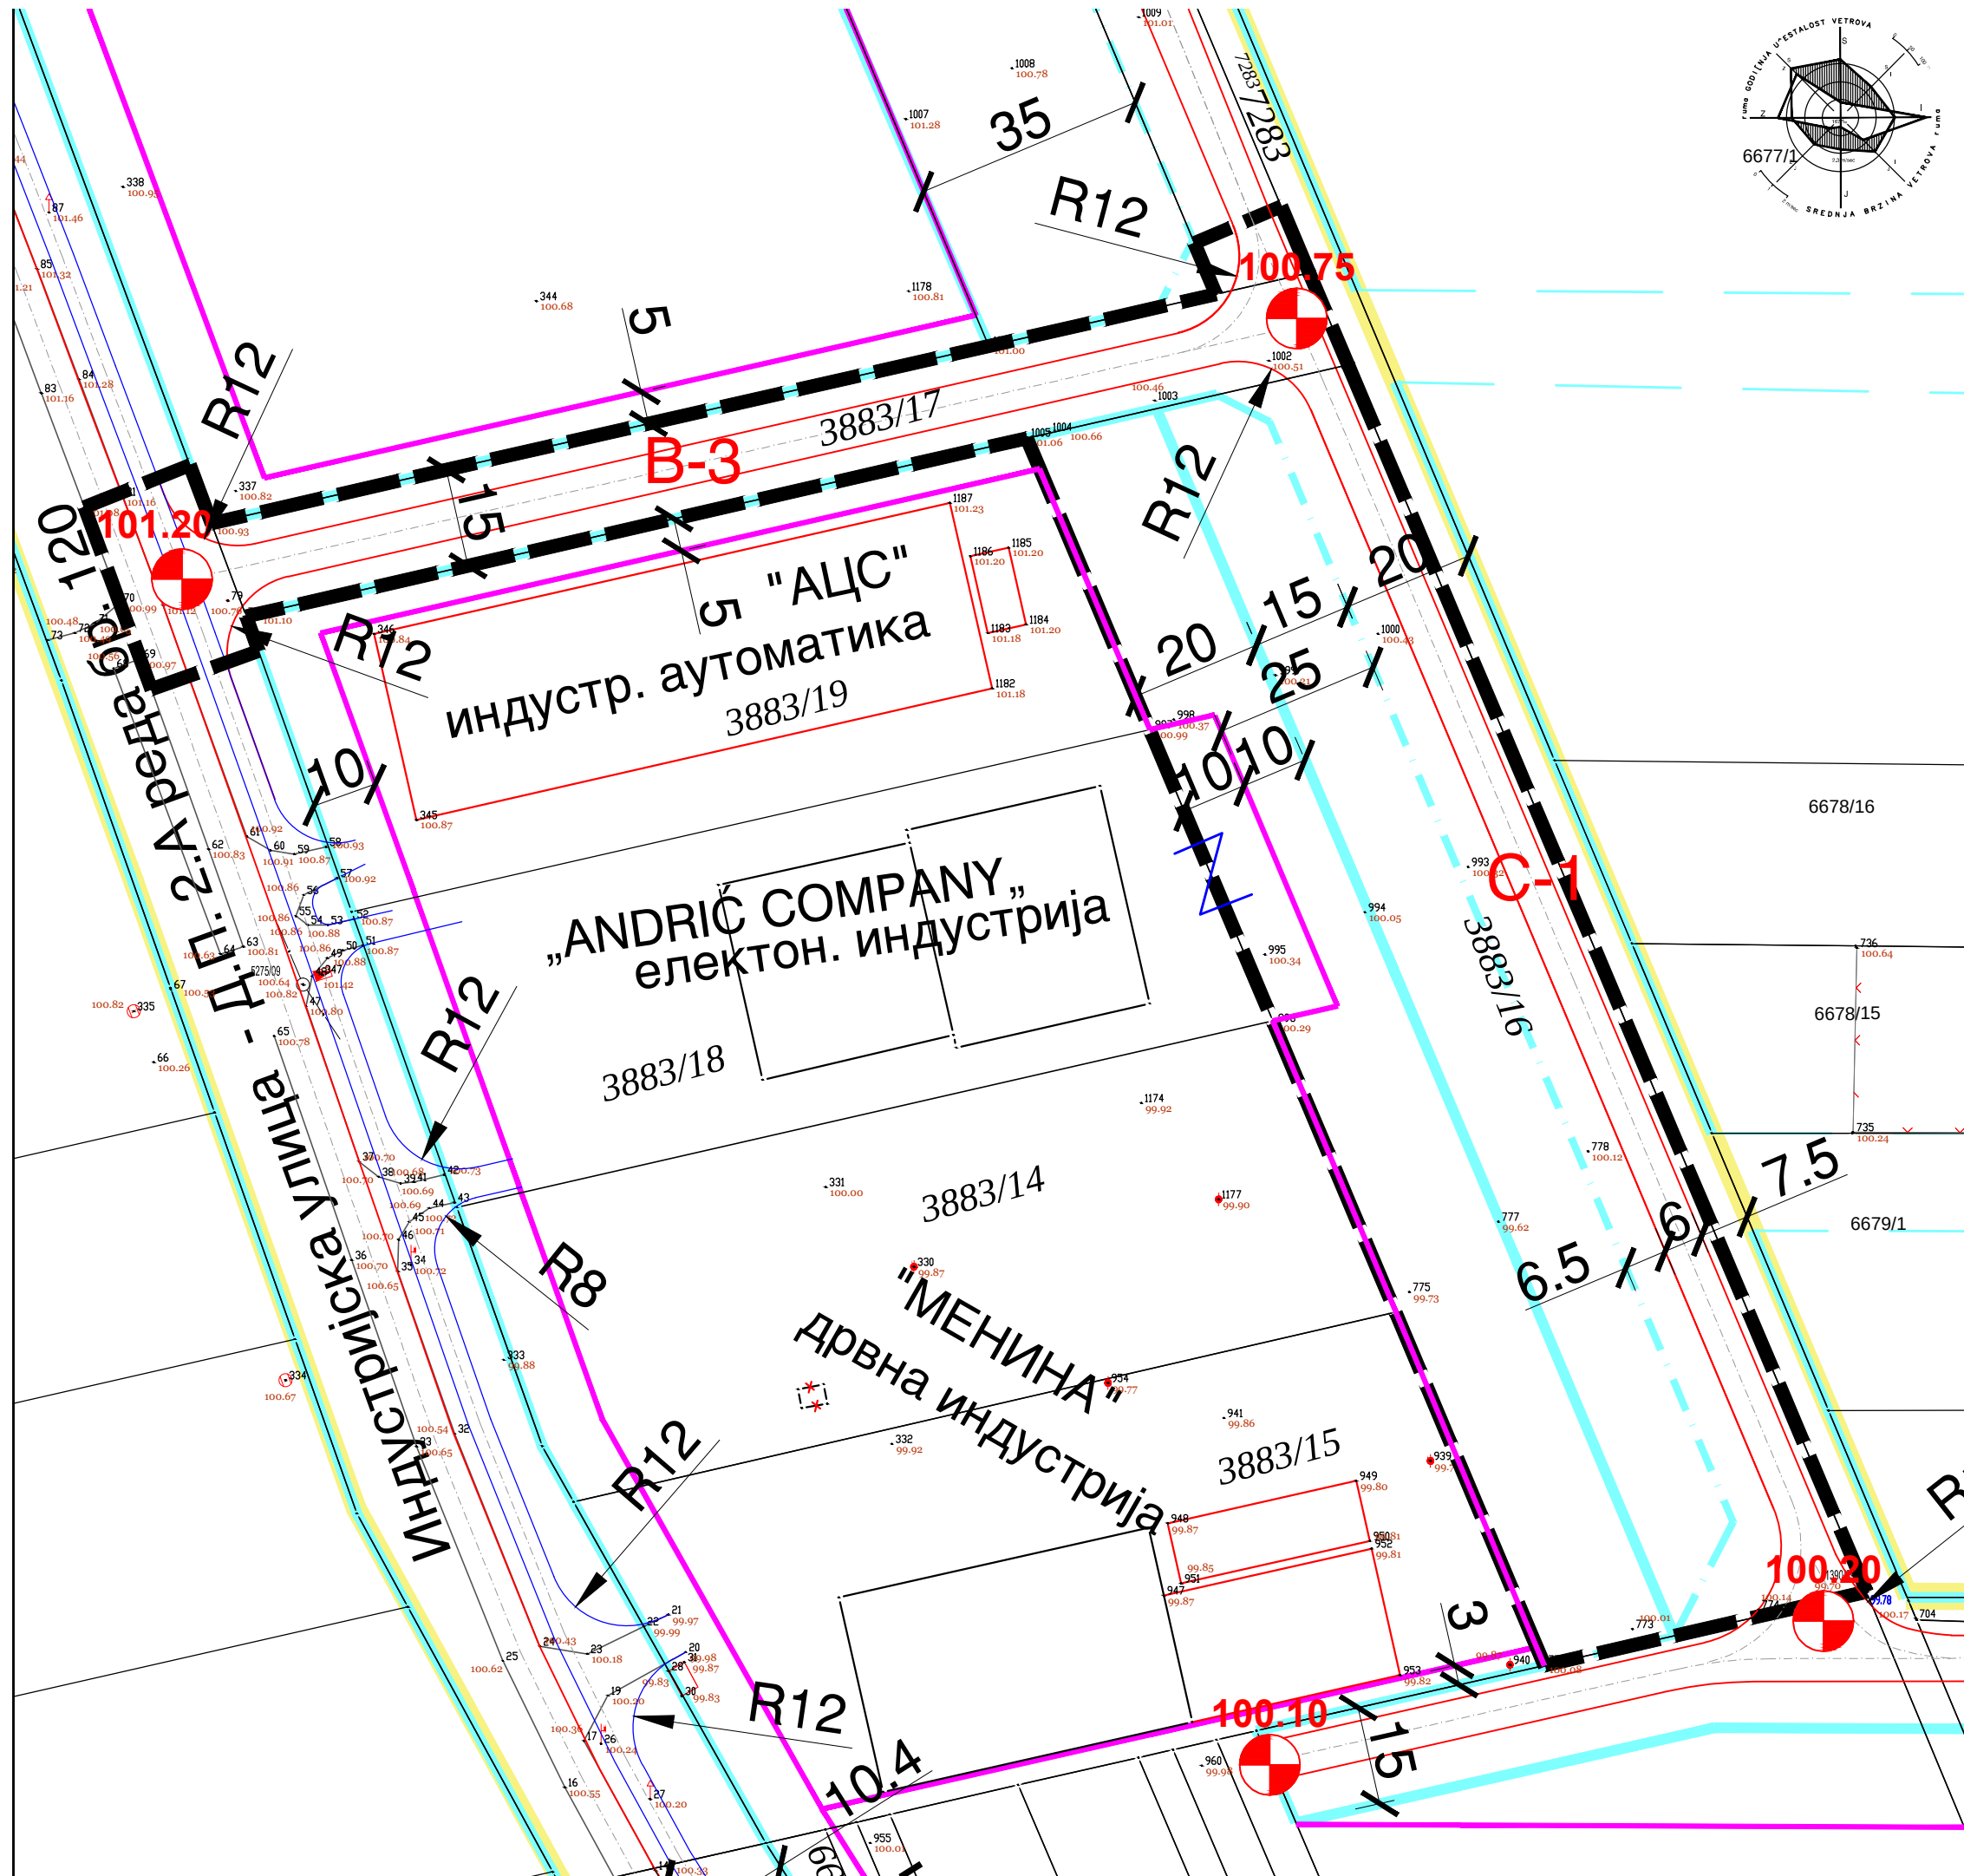

ознаке:

- ГРАНИЦА ПЛАНСКОГ ПОДРУЧЈА
- ПОСТОЈЕЋЕ ПАРЦЕЛЕ
- ПОСТОЈЕЋИ ОБЈЕКТИ (катаст. стање / објекти без грађ. дозволе)
- РЕГУЛАЦИОНА ЛИНИЈА
- ГРАЂЕВИНСКА ЛИНИЈА
- КАНАЛ
- ГРАНИЦА ЗОНА ЗАШТИТЕ
- САОБРАЋАЈНИ КОРИДОРИ
- ПОСТОЈЕЋЕ САОБРАЋАЈНИЦЕ
- ПЛАНИРАНЕ САОБРАЋАЈНИЦЕ
- ПЛАНИРАНА СЕРВИСНА САОБРАЋАЈНИЦА
- ГРАНИЦА ИЗМЕНА И ДОПУНА
- ОБАВЕЗНО СПАЈАЊЕ ПАРЦЕЛА 3883/19 и део 3883/16 РАДИ ПРОШИРЕЊА КОМПЛЕКСА

СКУПШТИНА ОПШТИНЕ РУМА

Председник Скупштине Општине Рума:

ПЛАН ДЕТАЉНЕ РЕГУЛАЦИЈЕ
”ЗА БЛОКОВЕ 3-13-1, 3-13-2 И 3-8-14
И ДЕЛОВЕ БЛОКОВА 3-12-3 И 3-8-12
У РАДНОЈ ЗОНИ” У РУМИ

САОБРАЋАЈ И РЕГУЛАЦИЈА
ПОВРШИНА ЈАВНЕ НАМЕНЕ

Р 1: 1000 **лист 4Б**

носилац израде:

ОДГОВОРНИ УРБАНИСТА:
Биљана Милутиновић, дипл.инж.арх.

САРАДНИЦИ:
Петар Ђуричић, дипл.инж.ел.
Драган Филиповић, дипл.инж.граф.

Рума 2015.