


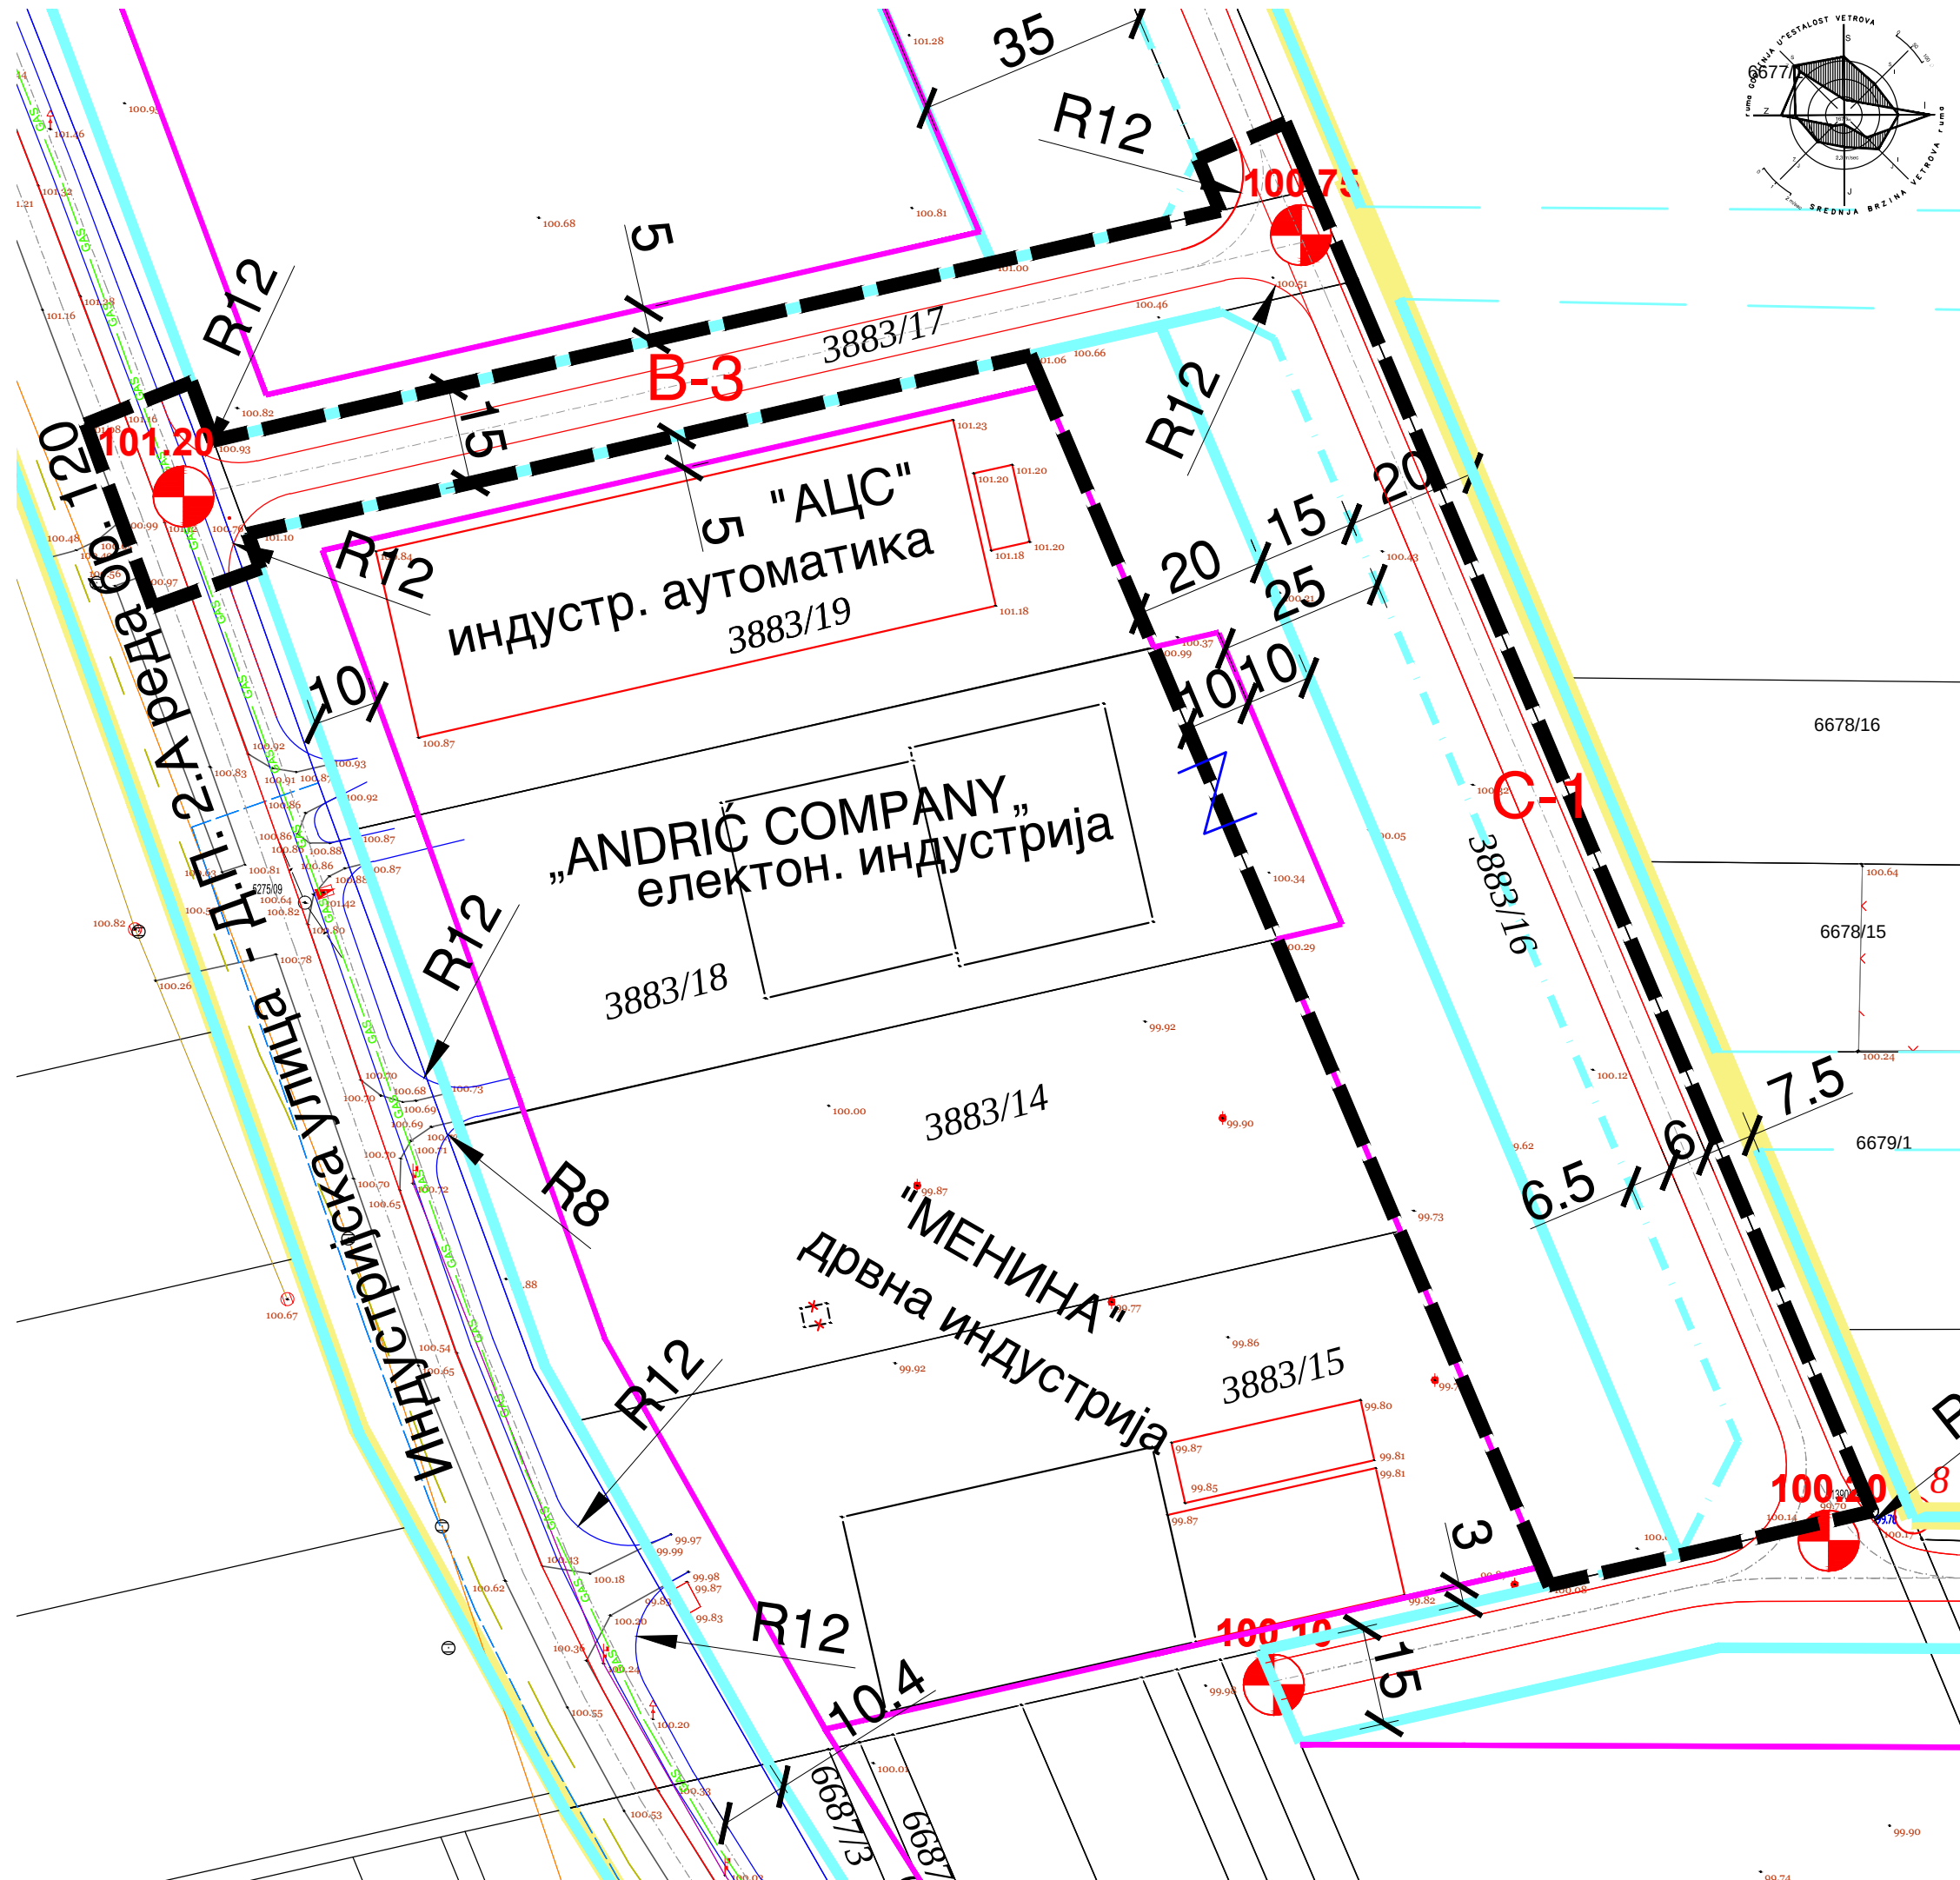

ознаке:

	ГРАНИЦА ПЛАНСКОГ ПОДРУЧЈА
	ПОСТОЈЕЋЕ ПАРЦЕЛЕ
	ПОСТОЈЕЋИ ОБЈЕКТИ (катаст. стање / објекти без грађ. дозволе)
	РЕГУЛАЦИОНА ЛИНИЈА
	ГРАЂЕВИНСКА ЛИНИЈА
	КАНАЛ
	ГРАНИЦА ЗОНА ЗАШТИТЕ
	САОБРАЋАЈНИ КОРИДОРИ
	ПОСТОЈЕЋЕ САОБРАЋАЈНИЦЕ
	ПЛАНИРАНЕ САОБРАЋАЈНИЦЕ
	ПЛАНИРАНА СЕРВИСНА САОБРАЋАЈНИЦА

Инфраструктура (постојећа и планирана)

	Водовод
	Вода-планирано
	Фекална канализација
	Фекална канализ.-планирано
	Средњеапонски кабл 20
	ТТ кабл
	ТТ надземна мрежа
	Гас
	топловод - постојећи

ГРАНИЦА ИЗМЕНА И ДОПУНА

ОБАВЕЗНО СПАЈАЊЕ ПАРЦЕЛА 3883/19 и део 3883/16 РАДИ ПРОШИРЕЊА КОМПЛЕКСА



Председник Скупштине Општине Рума:

ПЛАН ДЕТАЉНЕ РЕГУЛАЦИЈЕ
”ЗА БЛОКОВЕ 3-13-1, 3-13-2 и 3-8-14
И ДЕЛОВЕ БЛОКОВА 3-12-3 и 3-8-12
У РАДНОЈ ЗОНИ” У РУМИ

ПЛАНИРАНЕ ТРАСЕ, КОРИДОРИ
И МРЕЖА ЈАВНЕ КОМУНАЛНЕ
ИНФРАСТРУКТУРЕ

Р 1: 1000

ЛИСТ 5Б

носилац израде:



ЈАВНО УРБАНИСТИЧКО ПРЕДУЗЕЋИЕ ”ПЛАН”
ОПШТИНА РУМА И БЕЛАНОВЦИ

ОДГОВОРНИ УРБАНИСТА:
Биљана Милутиновић, дипл.инж.арх.
САРАДНИЦИ:
Петар Ђуричић, дипл.инж.ел.
Драган Филиповић, дипл.инж.грађ.

Рума 2015.