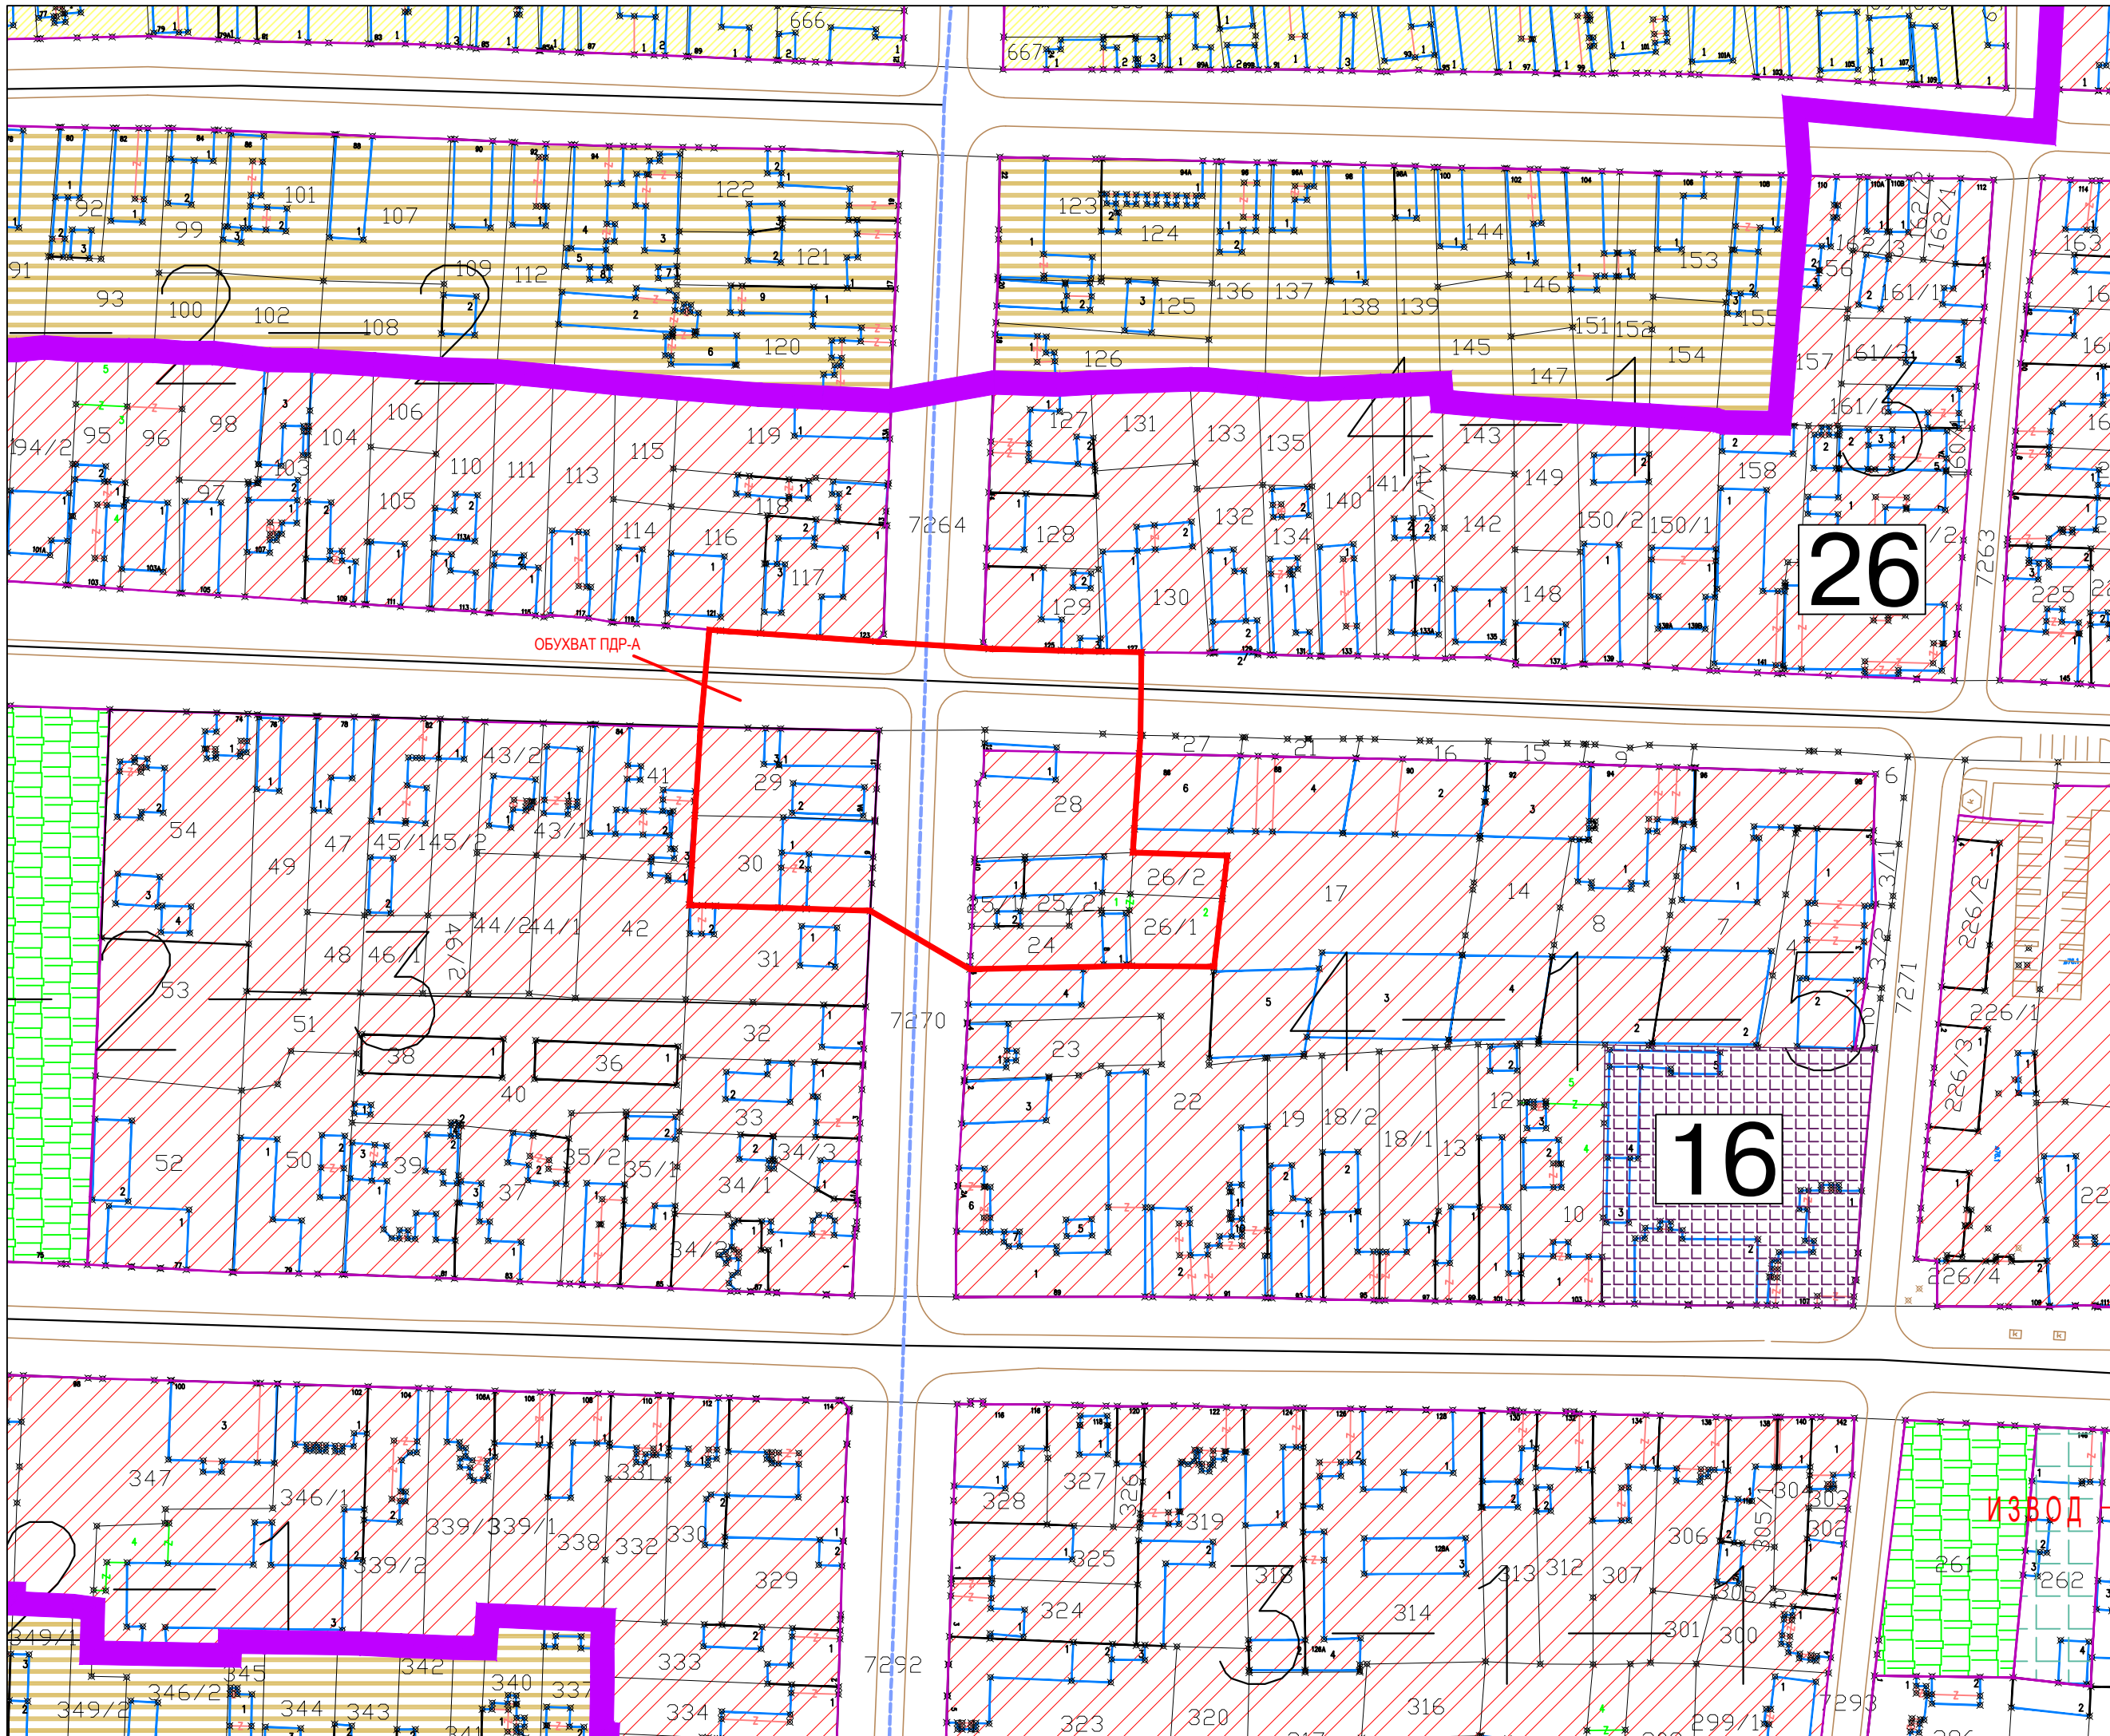


ЛЕГЕНДА

Т58 ГРАНИЦА ГРАЂЕВИНСКОГ ПОДРУЧЈА (ГРАНИЦА ОБУХВАТА ПДР-а)
Т59 БРОЈ БЛОКА
БРОЈ ПАРЦЕЛЕ

НАМЕНА ПОВРШИНА
ЦЕНТРАЛНЕ АКТИВНОСТИ
ГРАНИЦА ЦЕНТРАЛНЕ ЗОНЕ
ЦЕНТРАЛНИ САДРЖАЈИ

ЈАВНЕ ДЕЛАТНОСТИ
ВАСПИТАЊЕ И ОБРАЗОВАЊЕ
УПРАВА И АДМИНИСТРАЦИЈА
ОБЈЕКТИ КУЛТУРЕ
ЗДРАВСТВО
СОЦИЈАЛНА ЗАШТИТА

СТАНОВАЊЕ
ПОРОДИЧНО
ВИШЕПОРОДИЧНО
МЕШОВИТО
СОЦИЈАЛНО СТАНОВАЊЕ

ВЕРСКИ САДРЖАЈИ
ВЕРСКИ ОБЈЕКТИ

РАДНЕ ПОВРШИНЕ
РАДНЕ ЗОНЕ
ПОСЛОВАЊЕ МАЊЕГ ОБИМА

ЗЕЛЕНИЛО И РЕКРЕАЦИЈА
ПАРК ШУМА, СПОРТСКИ ТЕРЕНИ
ПАРКОВСКЕ ПОВРШИНЕ
СПОРТ И РЕКРЕАЦИЈА
ЗАШТИТНО ЗЕЛЕНИЛО
ПОЉОПРИВРЕДНО ЗЕМЉИШТЕ
ЗА ПОТРЕБЕ ПОЉОПРИВРЕДНЕ ШКОЛЕ

КОМУНАЛНЕ ПОВРШИНЕ
ГРОБЉЕ
ВАШАРИШТЕ
РЕЗЕРВОАРИ ВОДЕ (ЈП ВОДОВОД)
УРЕЂАЈ ЗА ПРЕЧИШЋАВАЊЕ
ВАТРОГАСНА СЛУЖБА
ТРАФОСТАНИЦЕ И РАЗВОДНА ПОСТРОЈЕЊА 110/20 KV
ГРАДСКА ДЕПОНИЈА
ПИЈАЦА
КОМУНАЛНО ПРЕДУЗЕЋЕ (ЈП КОМУНАЛАЦ)
КОТЛАРНИЦА
ПРОСТОР ГЛАВНЕ МЕРНО РЕГУЛАЦИОНЕ СТАНИЦЕ

ОСТАЛЕ ПОВРШИНЕ
ЈЕЗЕРО
КАНАЛИ-ПОТОЦИ
ПЛАЖА
КАМП НАСЕЉЕ
ВИКЕНД НАСЕЉЕ
ЗОНА ТУРИСТИЧКИХ ОБЈЕКТА
ЗОНА ЗАШТИТА ДАЛЕКОВОДА

САОБРАЋАЈНИЦЕ
СЕВЕРНА ОБИЛАЗНИЦА
ДРЖАВНИ ПУТ 1.6 РЕДА
ДРЖАВНИ ПУТ 2.А РЕДА
ДРЖАВНИ ПУТ 2.Б РЕДА
ОПШТИНСКИ ПУТ
ГРАДСКА САОБРАЋАЈНИЦА
УКРШТАЊЕ ПУТЕВА У ДВА НИВОА СА ПЕЋЉОМ
УКРШТАЊЕ ПУТА И ЖЕЉЕЗНИЧКЕ ПРУГЕ У ДВА НИВОА
ДВОКОЛОСЕЧНА ЖЕЉЕЗНИЧКА ПРУГА
ЈЕДНОКОЛОСЕЧНА ЖЕЉЕЗНИЧКА ПРУГА
ИНДУСТРИЈСКИ КОЛОСЕК
ЖЕЉЕЗНИЧКА СТАНИЦА
АУТОВСКА СТАНИЦА
БЕНЗИНСКА СТАНИЦА

ОПШТИНА РУМА

ПЛАН ГЕНЕРАЛНЕ РЕГУЛАЦИЈЕ РУМЕ

НАМЕНА ПРОСТОРА У ГРАЂЕВИНСКОМ ПОДРУЧЈУ НАСЕЉА

Р 1: 5.000

НОСИЛАЦ ИЗДАВЕ:

ОДГОВОРНИ УРЕЂАНИСТА:
Милка Павловић, дипл. инж.

Рума 2021.