


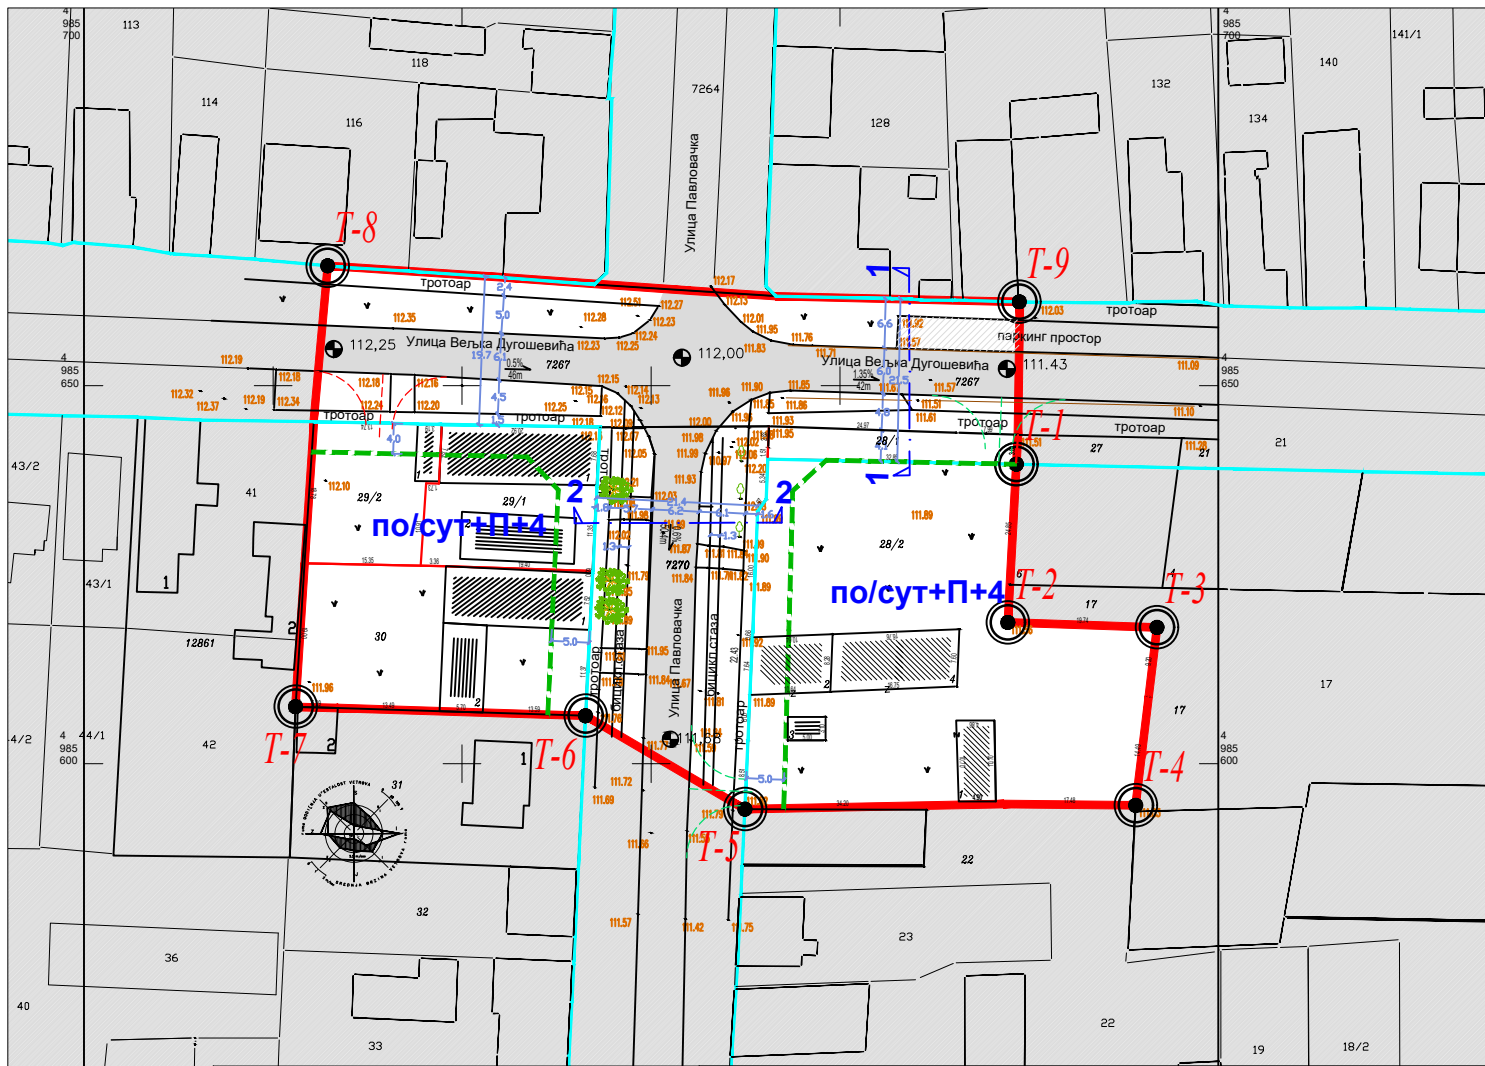

ознаке:

- T-1** **T-2** ГРАНИЦА ПЛАНСКОГ ПОДРУЧЈА
- 28/1 ПОСТОЈЕЋЕ КАТ. ПАРЦЕЛЕ
- ПОСТОЈЕЋИ ОБЈЕКТИ -катастарско стање
- РЕГУЛАЦИОНА ЛИНИЈА
- ГРАЂЕВИНСКА ЛИНИЈА
- КОЛОВОЗ
- 112.00 ВИСИНСКЕ КОТЕ
- 0.5% ПОДУЖНИ ПАД НИВЕЛЕТЕ
- по/сут+П+4 планирана макс. спратност вишепородичних објеката
- планирани колски прикључци (предлог положаја)
- колски прикључци у изградњи
- тротоар
- бициклистичка стаза
- паркинг

СКУПШТИНА ОПШТИНЕ РУМА



Председник СО Рума

ПЛАН ДЕТАЉНЕ РЕГУЛАЦИЈЕ "за део блокова 4-1-5 и 4-2-3" у Руми

ПЛАН САОБРАЋАЈА, РЕГУЛАЦИЈЕ И НИВЕЛАЦИЈЕ

Р 1:1000

лист **4**

израђивач:



ЈАВНО ПРЕДУЗЕЋЕ ЗА УРБАНИСТИЧКО ПЛАНИРАЊЕ,
УПРАВЉАЊЕ ПУТЕВИМА И ИЗГРАДЊУ РУМА

ОДГОВОРНИ УРБАНИСТА:

Маријана Мандић, дипл. инж. арх.

САРАДНИЦИ:

Небојша Костић, дипл. инж. грађ.

Јован Цвејић, инж. геод.

Рума, 2023.