


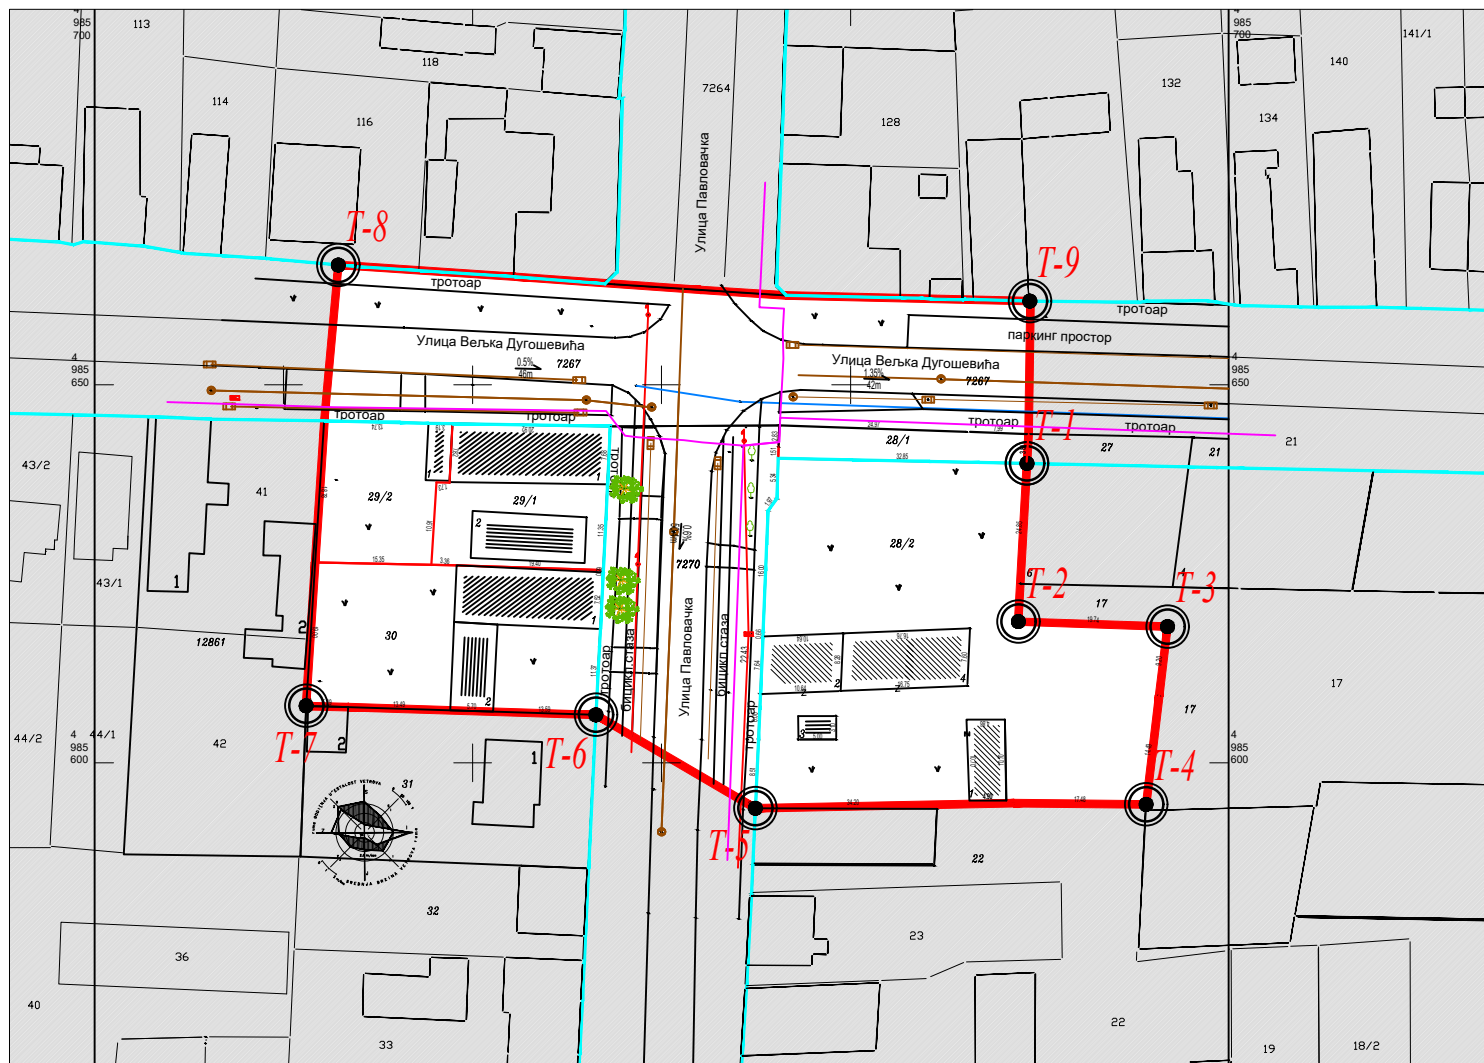

ознаке:

- T-1** **T-2** ГРАНИЦА ПЛАНСКОГ ПОДРУЧЈА
- 28/1 ПОСТОЈЕЋЕ КАТ. ПАРЦЕЛЕ
- ПОСТОЈЕЋИ ОБЈЕКТИ - катастарско стање
- РЕГУЛАЦИОНА ЛИНИЈА
- КОЛОВОЗ
- — — — — струја
- — — — — водоводна мрежа
- — — — — фекална канализација
- — — — — гас
- — — — — телекомуникациона мрежа
- — — — — атмосферска канализација

СКУПШТИНА ОПШТИНЕ РУМА



Председник СО Рума

ПЛАН ДЕТАЉНЕ РЕГУЛАЦИЈЕ "за део блокова 4-1-5 и 4-2-3" у Руми

ПЛАН МРЕЖЕ И ОБЈЕКТА ИНФРАСТРУКТУРЕ - СИНХРОН ПЛАН

Р 1:1000

лист **5**

израђивач:



ЈАВНО ПРЕДУЗЕЋЕ ЗА УРБАНИСТИЧКО ПЛАНИРАЊЕ,
УПРАВЉАЊЕ ПУТЕВИМА И ИЗГРАДЊУ РУМА

ОДГОВОРНИ УРБАНИСТА:

Маријана Мандић, дипл. инж. арх.

САРАДНИЦИ:

Небојша Костић, дипл. инж. грађ.

Јован Џвејић, инж. геод.

Рума, 2023.