




**ПРОСТОРНИ ПЛАН
ОПШТИНЕ РУМА
ДО 2025. ГОДИНЕ**

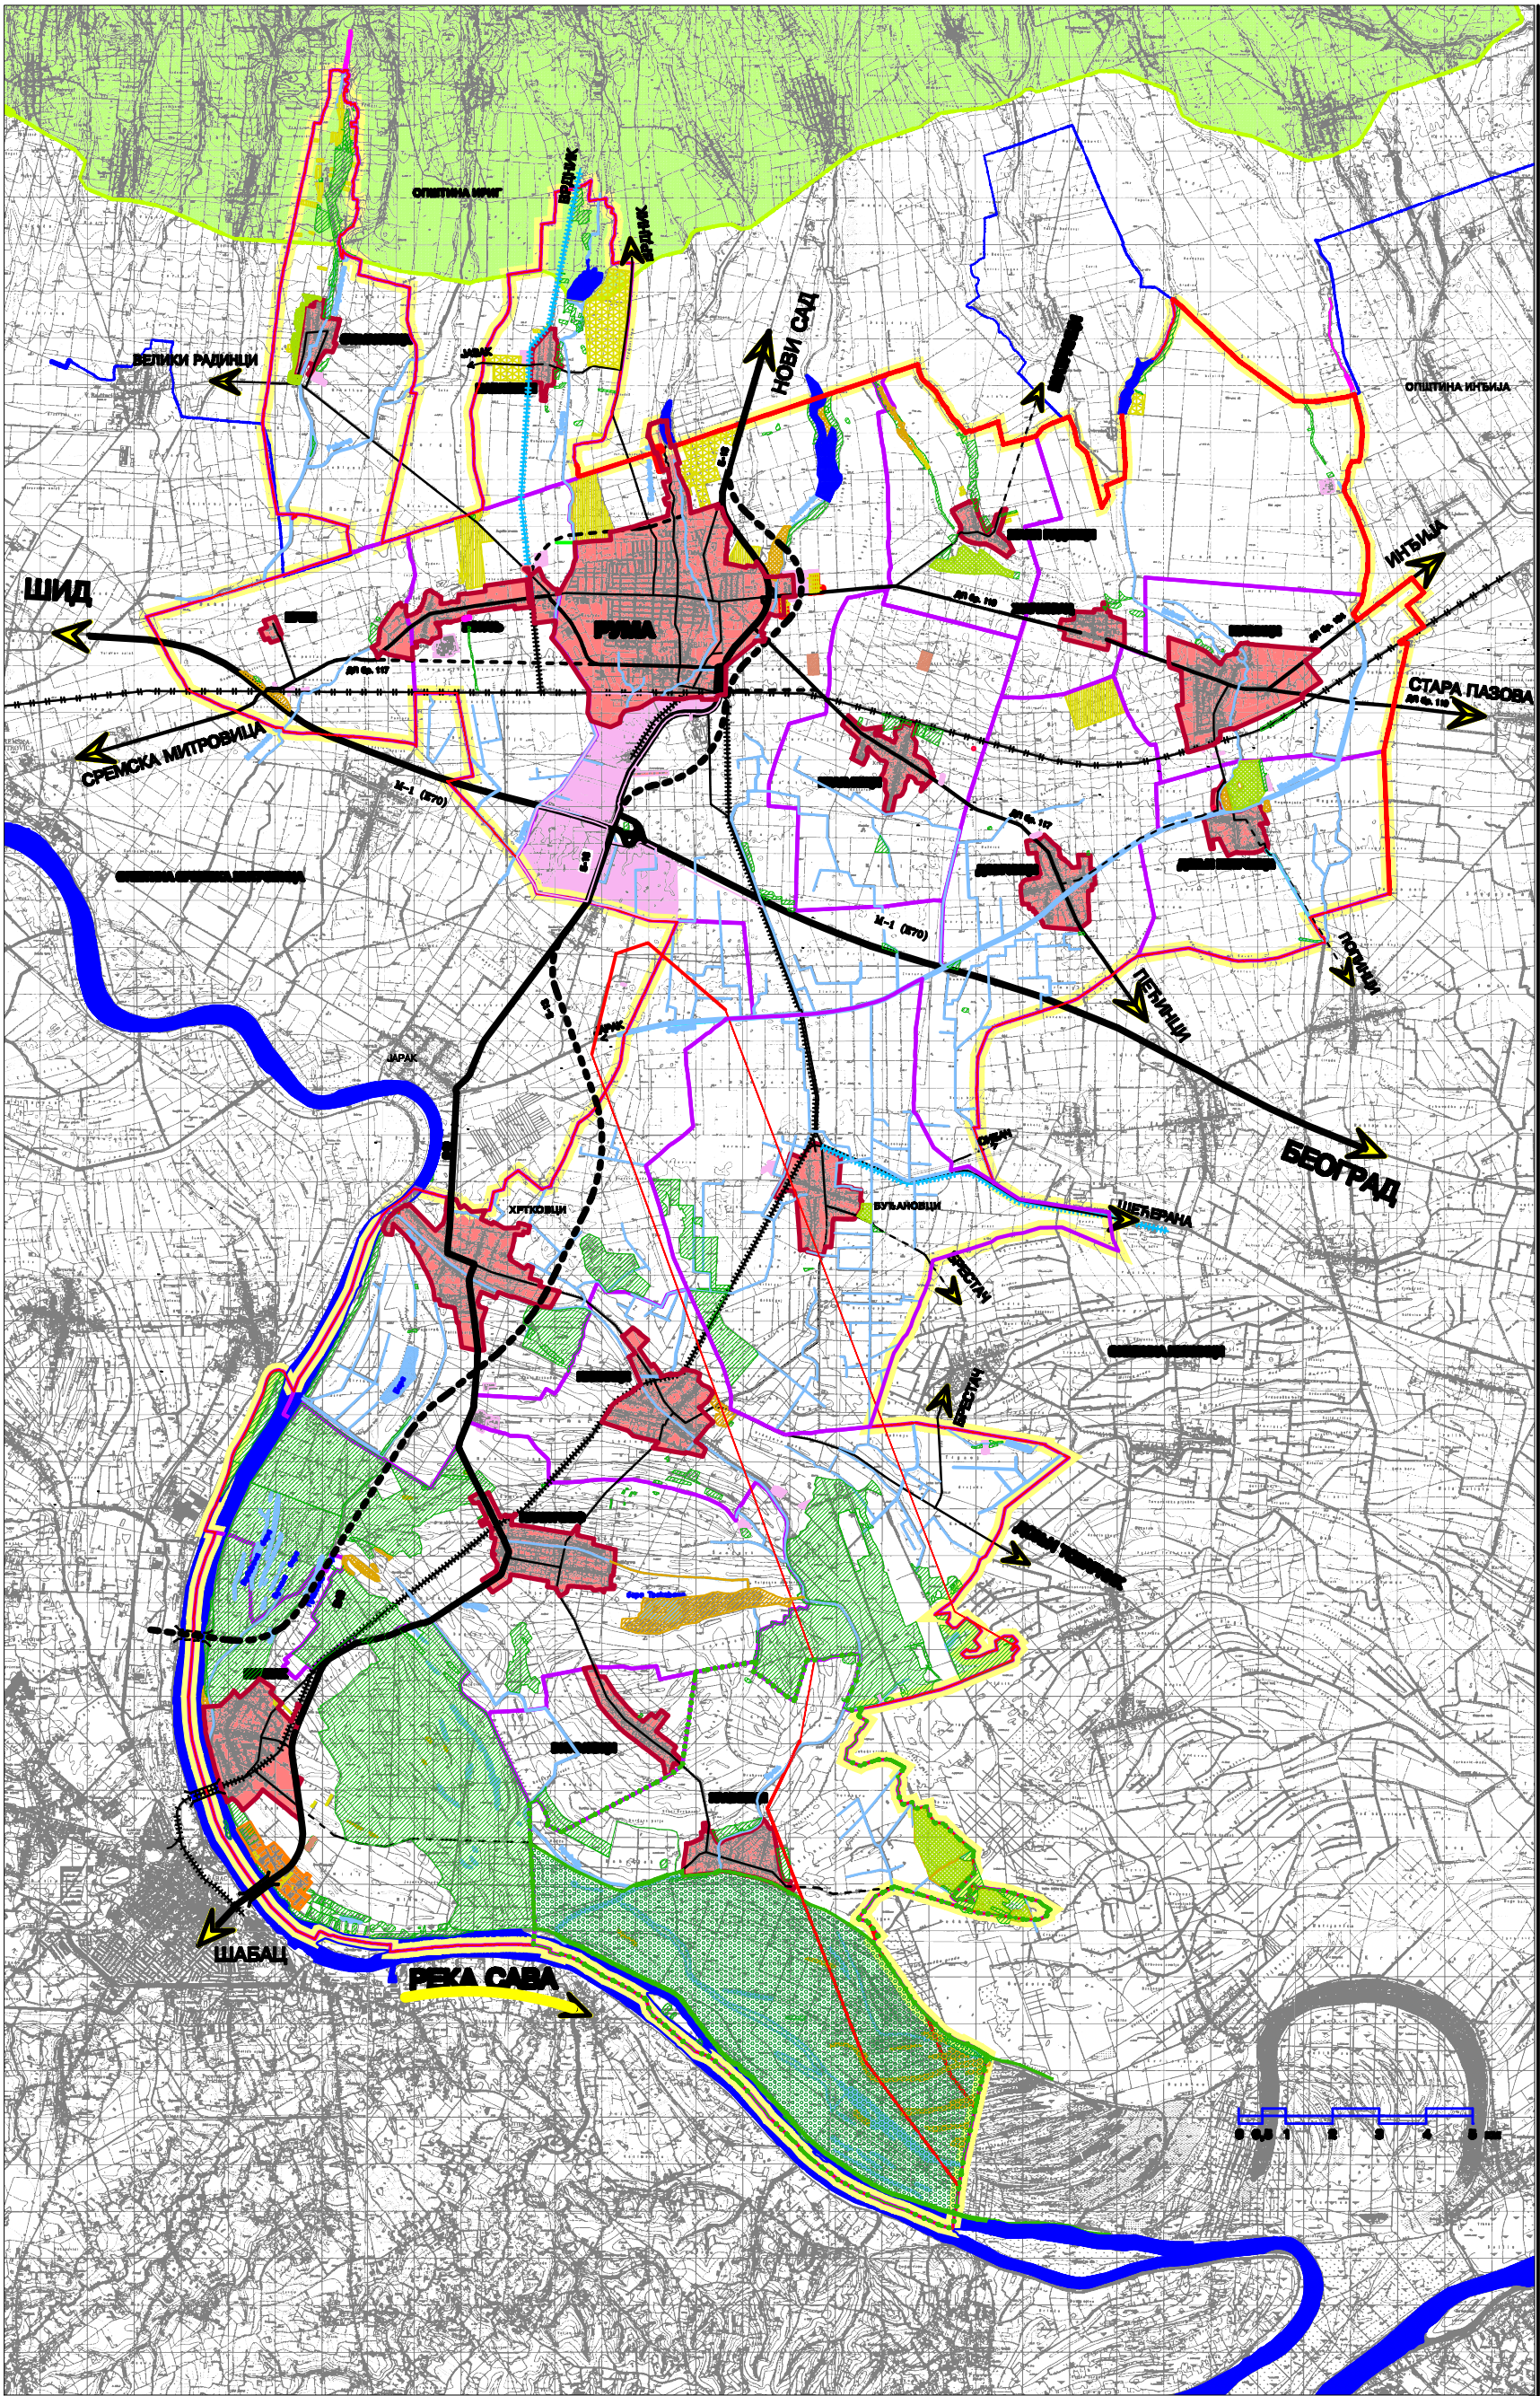

НАМЕНА ПРОСТОРА

- ШУМСКО ЗЕМЉИШТЕ**
ШУМЕ И ШУМСКО ЗЕМЉИШТЕ СРП "ОБЕДСКА БАРА"
ОСТАЛЕ ШУМЕ И ШУМСКО ЗЕМЉИШТЕ
- ПОЉОПРИВРНО ЗЕМЉИШТЕ**
ВОЋАЊИ И ВИНОГРАДИ-ПЛАНТАЖЕ
ВОЋАРСКО ВИНОГРАДАРСКО ЗОНЕ
ЛИВАЈИ И ПАШВАЈИ
ТРОСТИЈИ, МОСОВАЈЕ, БАРЕ
ОСТАЛО ПОЉОПРИВРНО ЗЕМЉИШТЕ
ДЕГРАДИРАНЕ ПОВРШИНЕ
- ВОДНО ЗЕМЉИШТЕ**
РЕКА САВА
МИКРОКАМУЛАЦИЈЕ
ПОТОЦИ И КАНАЛИ
ДВОСКЕ БАРЕ
- ГРАЂЕВИНСКО ЗЕМЉИШТЕ**
ГРАЂЕВИНСКИ РЕСНИ НАСЕЉА
ИЗБОЈНЕ ЗОНЕ
РАДНЕ ЗОНЕ ИЛИ НАСЕЉА

ОСНОВНИ САОБРАЋАЈНИ ПРАВЦИ

- ПУТНА МРЕЖА**
ДРЖАВНИ ПУТ I РИДА - АУТОПУТ Б-70(А-8)
ДРЖАВНИ ПУТ I РИДА
ДРЖАВНИ ПУТ II РИДА
ВАЖНИЈИ ОПШТИНСКИ ПУТ
- ЖЕЛЕЗНИЧКА МРЕЖА**
ДИСКОЛОСЕРНА МЕЂУНАРОДНА ПУТА
ДИСКОЛОСЕРНА ПУТА
ПЛАНИРАНЕ ЖЕЛЕЗНИЧКОСЕРНЕ ПУТЕ

ОСНОВНА ЗАШТИТА ПОДРУЧЈА

- ГРАНИЦА СПЕЦИЈАЛНОГ РЕЗЕРВАТА ПРИРОДЕ "ОБЕДСКА БАРА"
ГРАНИЦА ЗОНЕ ЗАШТИТЕ СРП "ОБЕДСКА БАРА"
ГРАНИЦА ЗОНЕ ЗАШТИТЕ НП "ФРУШКА ГОРА"
НАЦИОНАЛНИ ПАРК "ФРУШКА ГОРА"
ГРАНИЦА ЗОНА ЗАБРАЊЕНЕ И ОГРАНИЧЕНЕ ГРАЂЕ

- ГРАНИЦА ОПШТИНЕ
ГРАНИЦА КАТАСТАРСКЕ ОПШТИНЕ
ГРАНИЦА ПОДРУЧЈА ОБОЈАВНОГ ПЛАНОМ

ОПШТИНА ОПШТИНЕ РУМА

НАРУЧИЛАЦ ПЛАНА :
ОПШТИНА РУМА

ИЗРАДИОРАЦ ПЛАНА :
ЈАВНО УРБАНИСТИЧКО ПРЕДУЗЕЋЕ
ОПШТИНА РУМА И БЕОГРАД

НОСИЛАЦ ЗАДАТКА :
Др Драган Симић, др.инж.град.инж. - одговорни пројекат

САРАДНИЦИ:
Билана Милутиновић, дип.инж.арх.
Петар Ђурковић, дип.инж.арх.
Драган Филиповић, дип.инж.град.
Милка Павловић, дип.инж.град.
Танја Ковачевић, дип.инж.арх.
Јован Цвејић, струч.инж.геод.
Драган Симић, струч.инж.геод.
Валерија Пејаковић, помоћ.геод.

РЕФЕРЕНА КАРТА (срп)

НАМЕНА ПРОСТОРА

РУМА 2014. РАЗМЕРА - 1 : 50.000



1