




ПЛАН ГЕНЕРАЛНЕ РЕГУЛАЦИЈЕ ЗА НАСЕЉЕ СТЕЈАНОВЦИ

ИНВЕСТИТОР: СО РУМА

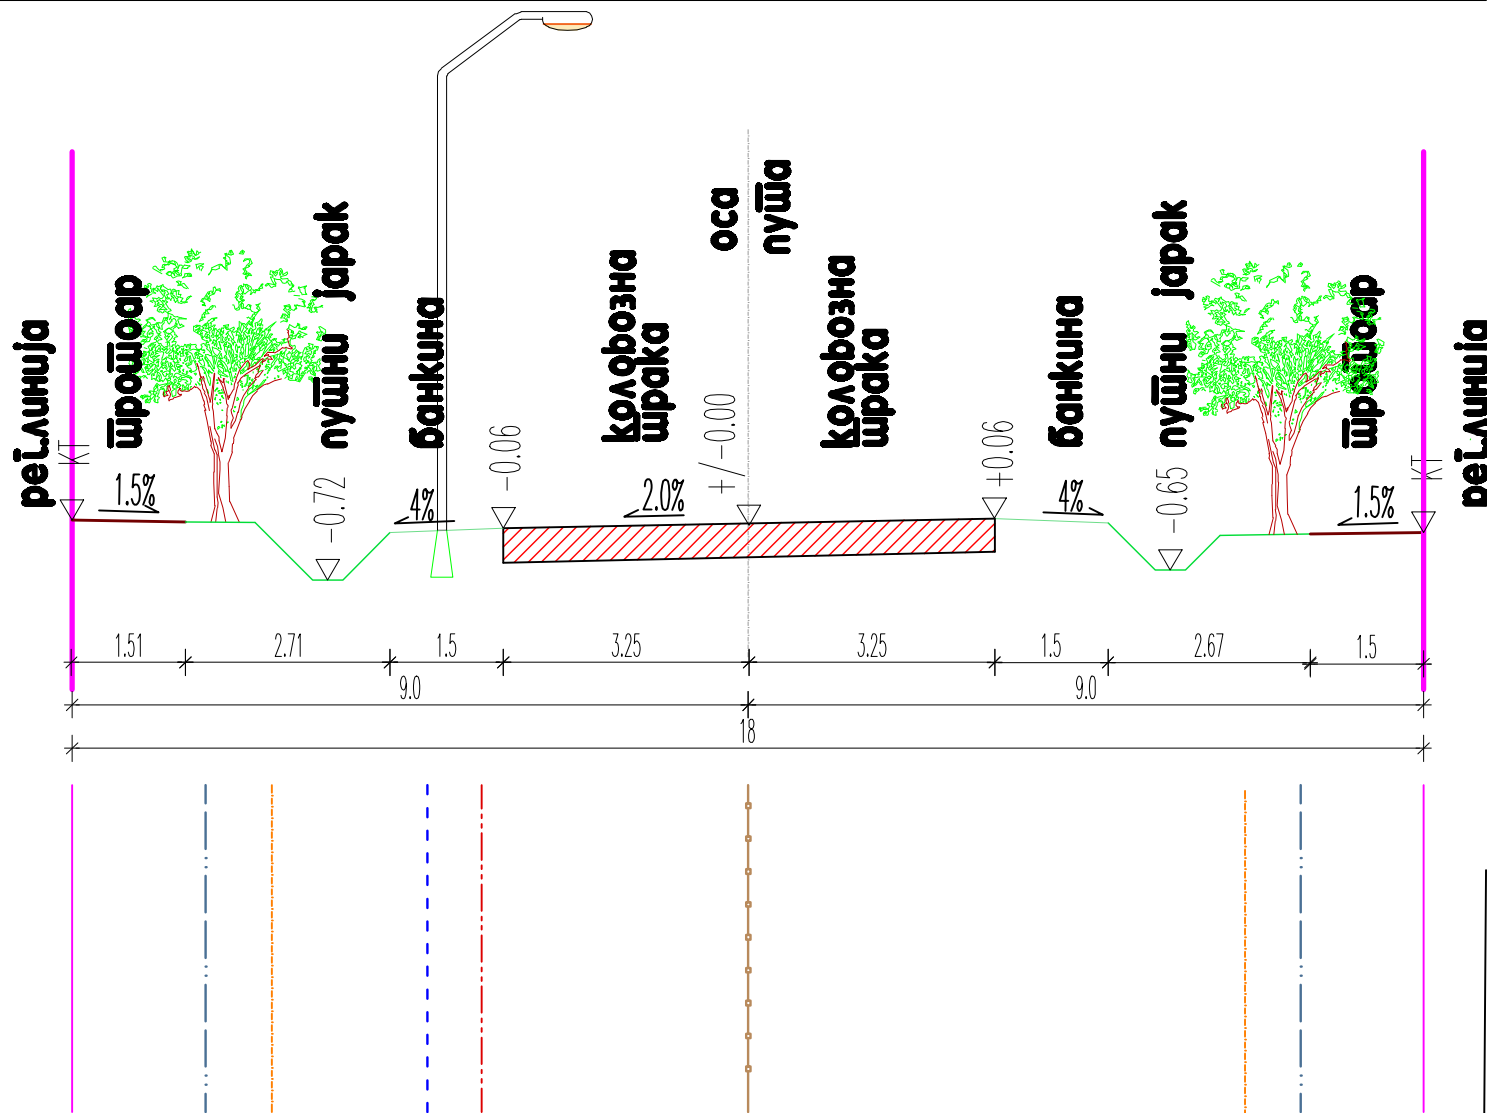

ЛЕГЕНДА:

- ВОДОВОД
- ФЕКАЛНА КАНАЛИЗАЦИЈА
- СРЕДЊЕ НАПОНСКА МРЕЖА/КАБЛ РАСВЕТЕ
- ПОДЗЕМНА ТЕЛЕКОМУНИКАЦИОНА МРЕЖА
- ПГАС НИСКОГ ПРИТИСКА

НАЗИВ ЛИСТА:

НОРМАЛНИ ПОПРЕЧНИ ПРОФИЛ
улица у радној зони
стандардна просечна ширина улице 18м

БРОЈ ЛИСТА:8

P=1:100

НОСИЛАЦ ИЗРАДЕ:



ЈАВНО УРБАНИСТИЧКО ПРЕДУЗЕЋЕ "ПЛАН" РУМА

РУМА 27 Октобра 7а, тел/факс 022 430 726

E-mail: jup@planrma.rs

ПИБ: 101913393, МБ: 08161259, бр. ел. ПДВ: 128282282, текући рачун: 160-920216-48

одговорни урбаниста:
Маријана Чапо, дипл.инг.арх.

Рума, август 2015.