




ПЛАН ГЕНЕРАЛНЕ РЕГУЛАЦИЈЕ ЗА НАСЕЉЕ СТЕЈАНОВЦИ

ИНВЕСТИТОР: СО РУМА

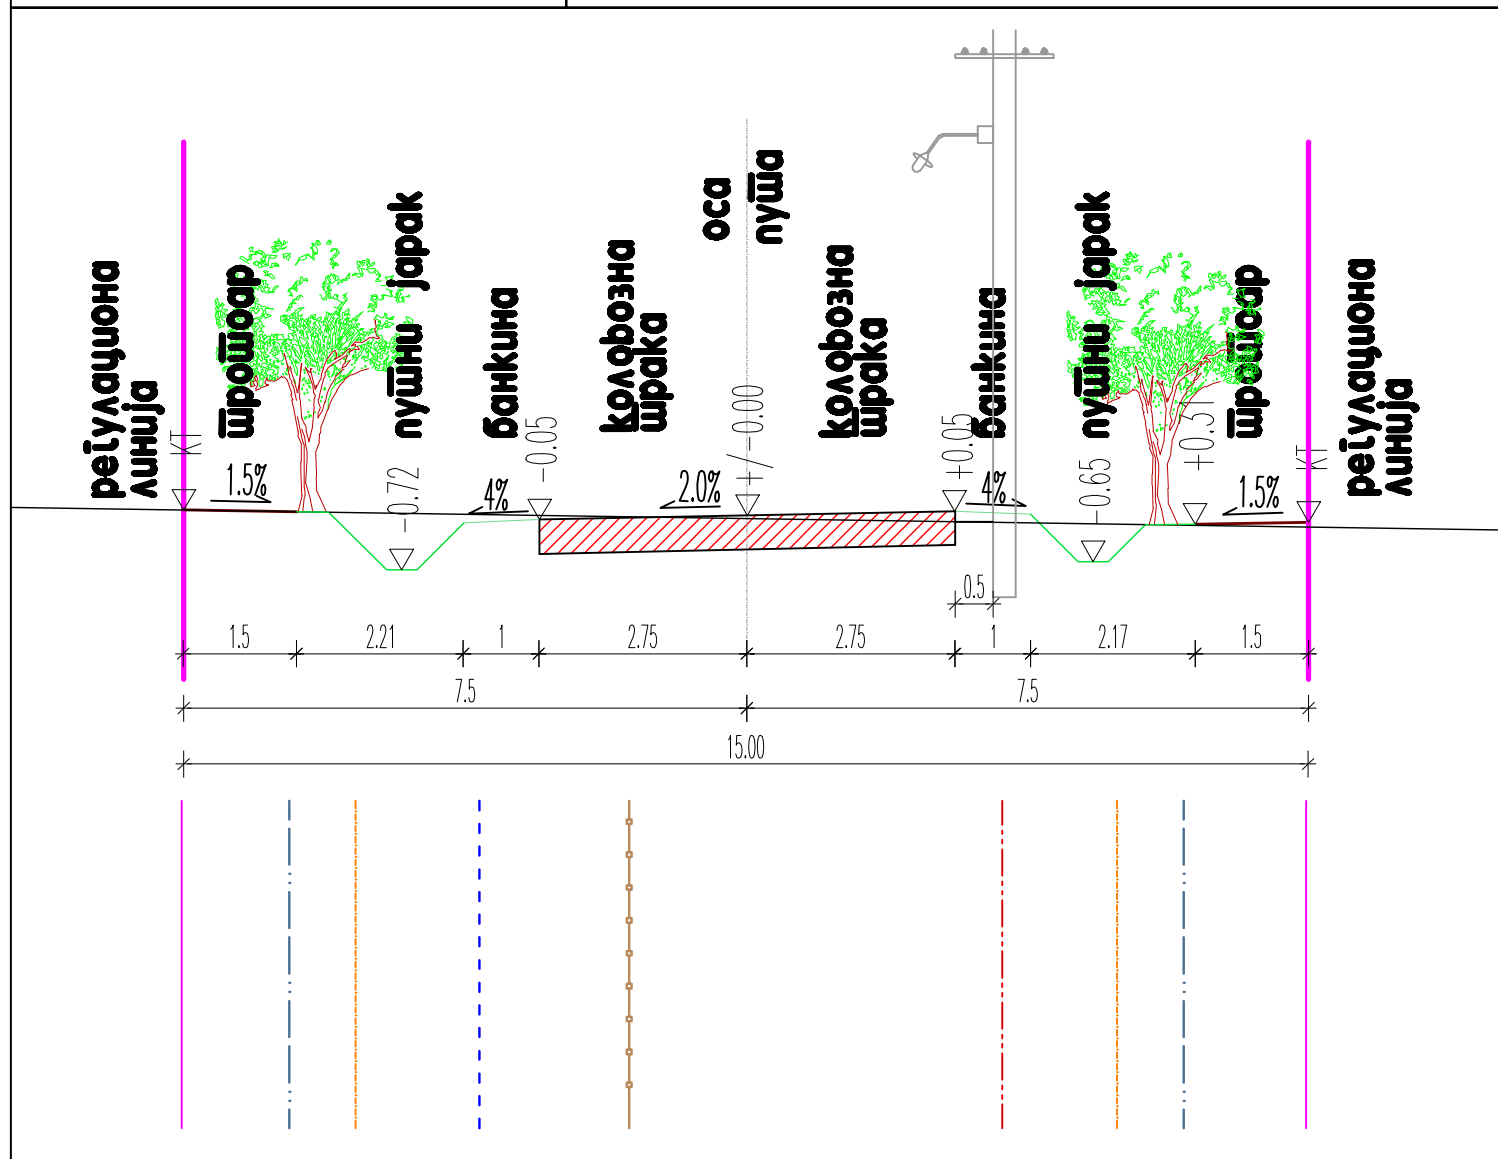

ЛЕГЕНДА:

- ВОДОВОД
- ФЕКАЛНА КАНАЛИЗАЦИЈА
- НИСКОНАПОНСКА МРЕЖА / МЕШОВИТИ ВОД
- ПОДЗЕМНА ТЕЛЕКОМУНИКАЦИОНА МРЕЖА
- ПГАС НИСКОГ ПРИТИСКА

НАЗИВ ЛИСТА:

НОРМАЛНИ ПОПРЕЧНИ ПРОФИЛ
улица у зони становања
стандардна просечна ширина улице 15м

БРОЈ ЛИСТА: 7

P=1:100

носилац израде:



ЈАВНО УРБАНИСТИЧКО ПРЕДУЗЕЋЕ "ПЛАН" РУМА

РУМА 27 Октобра 7а, тел/факс 022 430 726

E-mail: jup@planrma.rs

ПИБ: 101913393, МБ: 08161259, бр.ев. ПДВ: 128282282, текући рачун: 180-920218-48

одговорни урбаниста:
Маријана Чепо, дипл.инг.арх.

Рума, август 2015.