


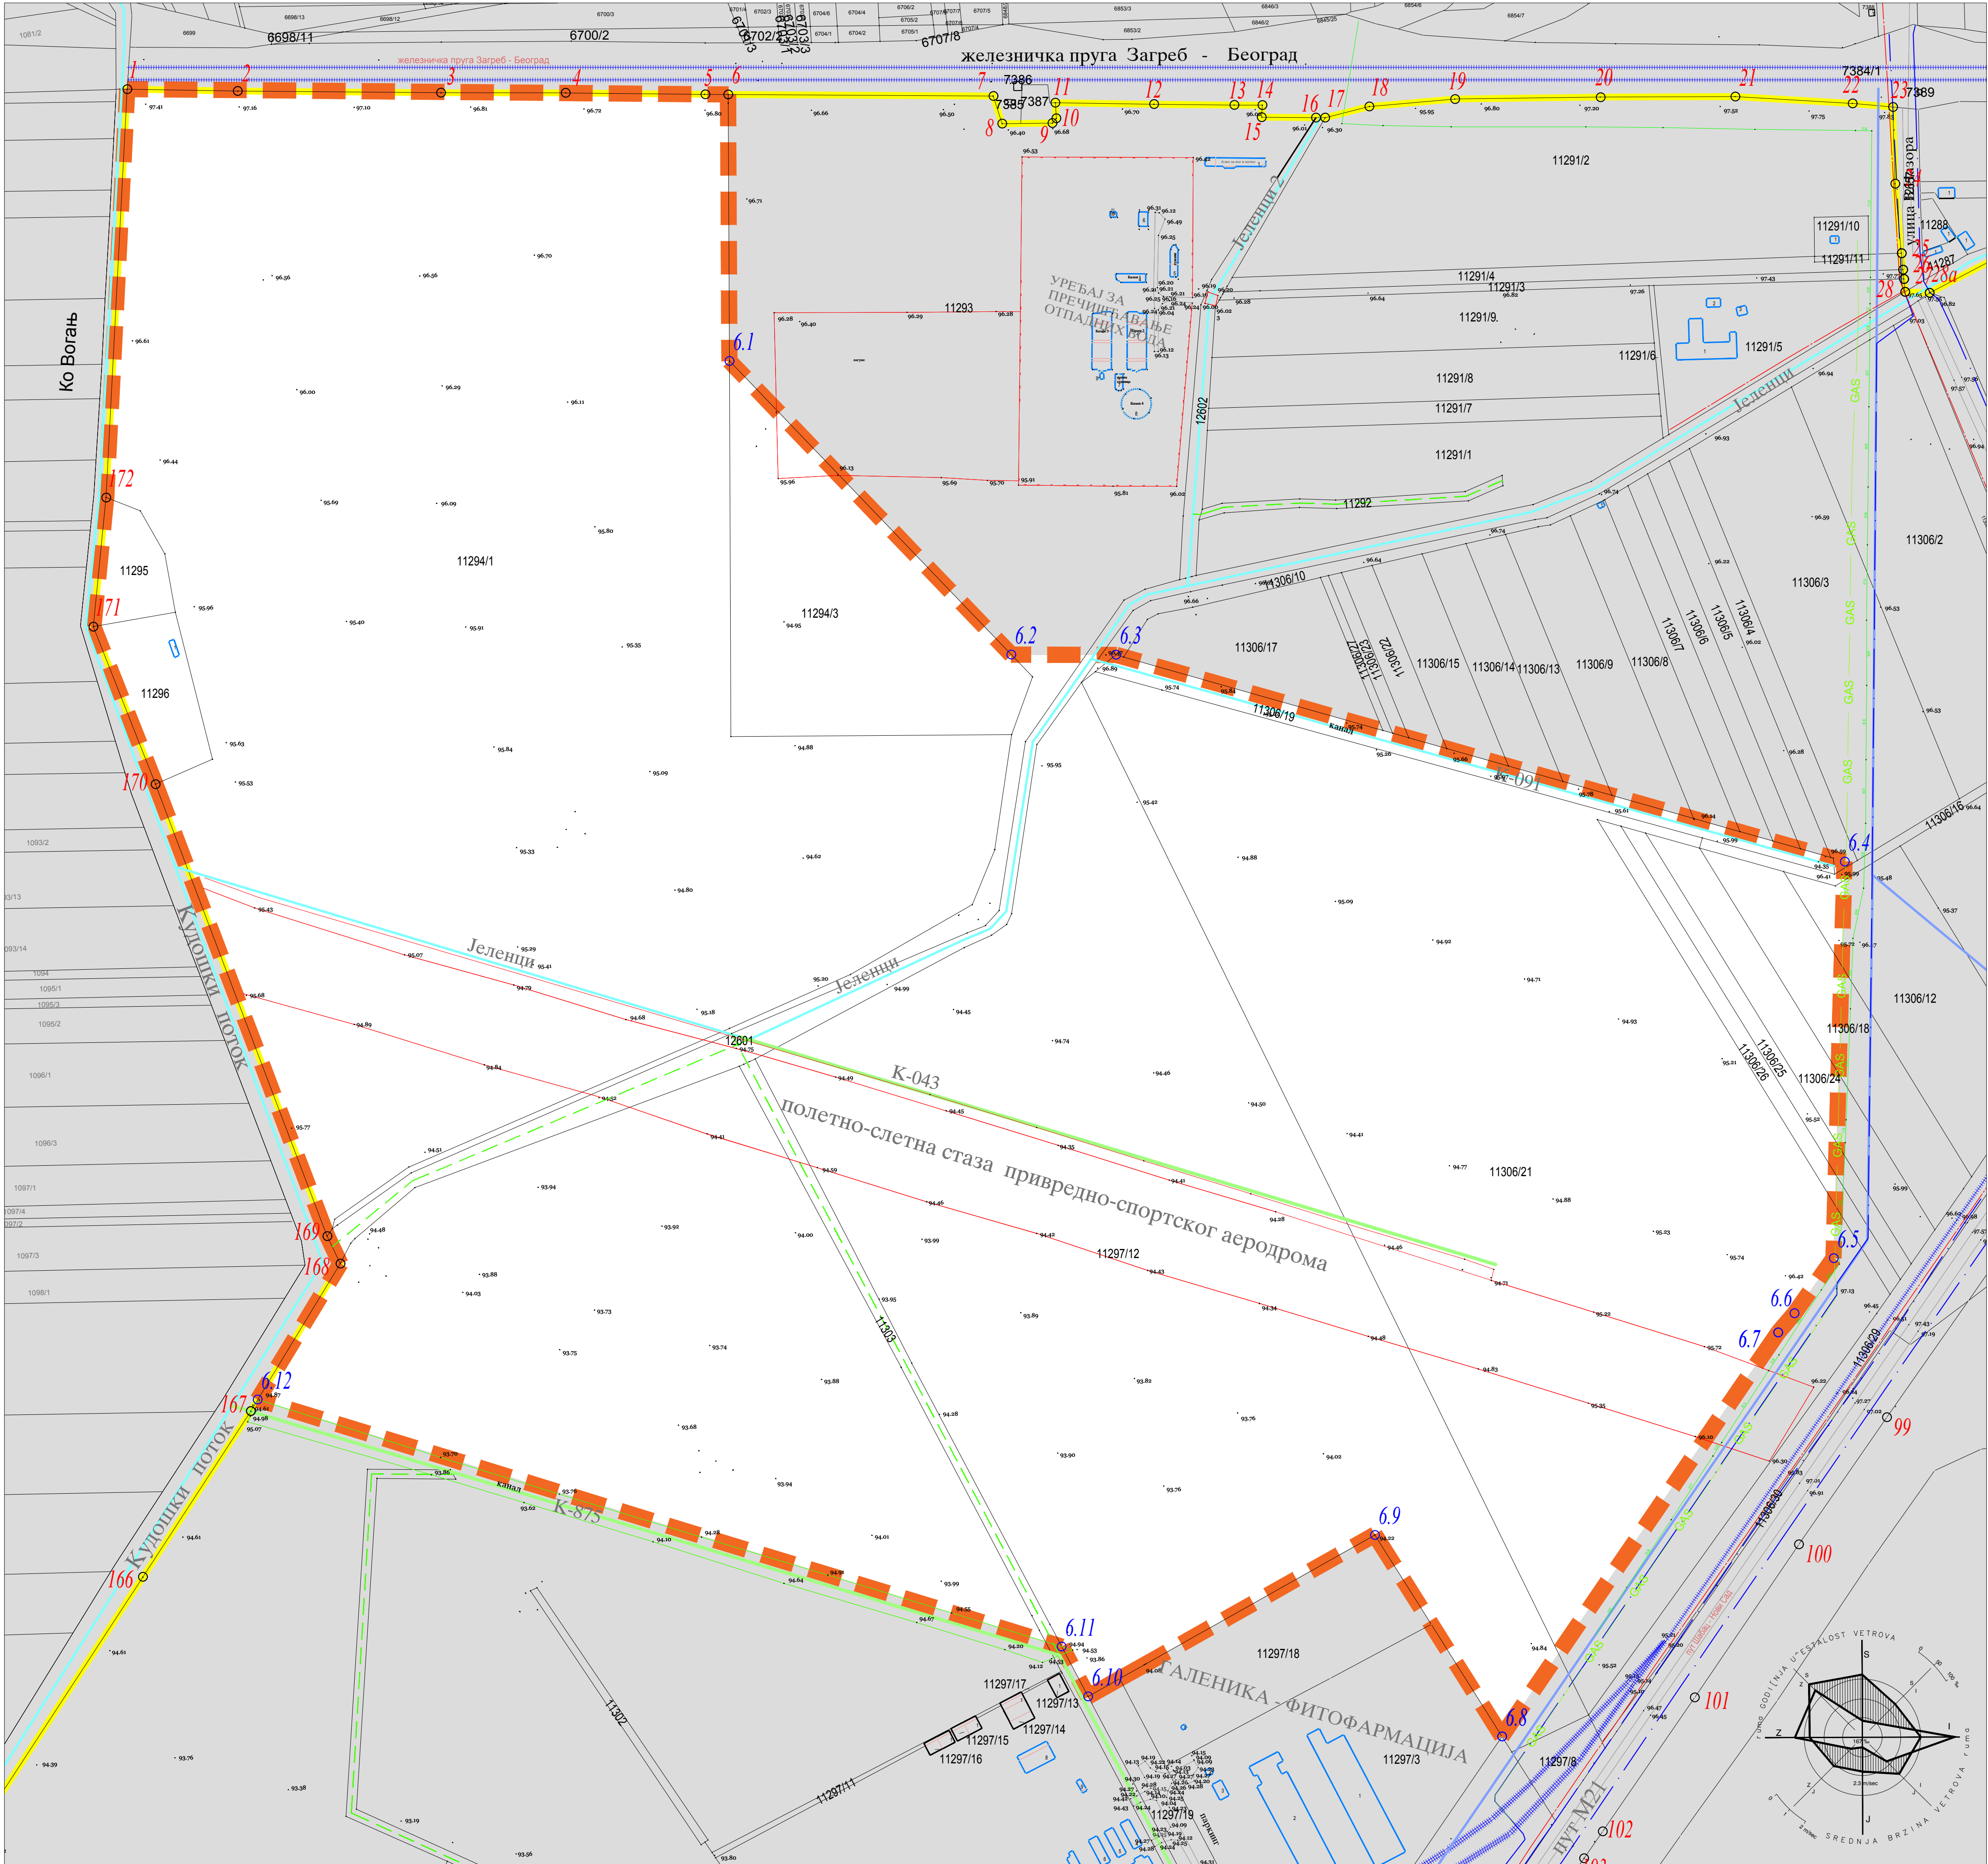

**ЛЕГЕНДА:**

1

2

6

6.1

168

6.12

ГРАНИЦА ПЛАНСКОГ ПОДРУЧЈА ПДР "ЈУГ-2" У РУМИ

ПЛАНСКО ПОДРУЧЈЕ ИЗМЕНА И ДОПУНА ПЛАНА

11294/1

ПОСТОЈЕЋЕ ПАРЦЕЛЕ

ПОСТОЈЕЋИ МЕЛИОРАЦИОНИ КАНАЛИ (катастарско стање)

ЗАТРПАНИ МЕЛИОРАЦИОНИ КАНАЛИ

НОВОИСКОПАНИ МЕЛИОРАЦИОНИ КАНАЛИ -СНИМЉЕНО

ПОСТОЈЕЋЕ САОБРАЋАЈНИЦЕ

ВН ИНСТАЛАЦИЈА 10 kV

ПОСТОЈЕЋИ ОПТИЧКИ КАБЛОВИ

ПОСТОЈЕЋИ ТК КАБЛ

ПОСТОЈЕЋИ ВОДОВОД Ф 500 ("Фишеров салаш" - "Борковац")

ИНДУСТРИЈСКИ КОЛОСЕК

МАГИСТРАЛНИ ГАСОВОД

ГАСОВОД СРЕДЊЕГ ПРИТИСКА

СКУПШТИНА ОПШТИНЕ РУМА

Председник СО Рума:

ПЛАН ДЕТАЉНЕ РЕГУЛАЦИЈЕ ЈУГ-2 - ИЗМЕНЕ И ДОПУНЕ -

ПОСТОЈЕЋЕ СТАЊЕ СА ГРАНИЦОМ ПЛАНСКОГ ПОДРУЧЈА

Р 1: 2500

лист 2а

израђивач:

ЈАВНО ПРЕДУЗЕЋЕ УРБАНИЗАМ И ИЗГРАДЊА РУМА

А/27 Октобра 14. 22400 Рума

Т/052 430 705

Е/urbanizam@jupa.ruma.rs

И/161 10321

И/01 2448027

Т/052 430 705

Т/052 55802-54

Сектор за урбанистичко планирање

ОДГОВОРНИ УРБАНИСТА:  
Биљана Милутиновић, дипл. инж. арх.

Рума 2023.