


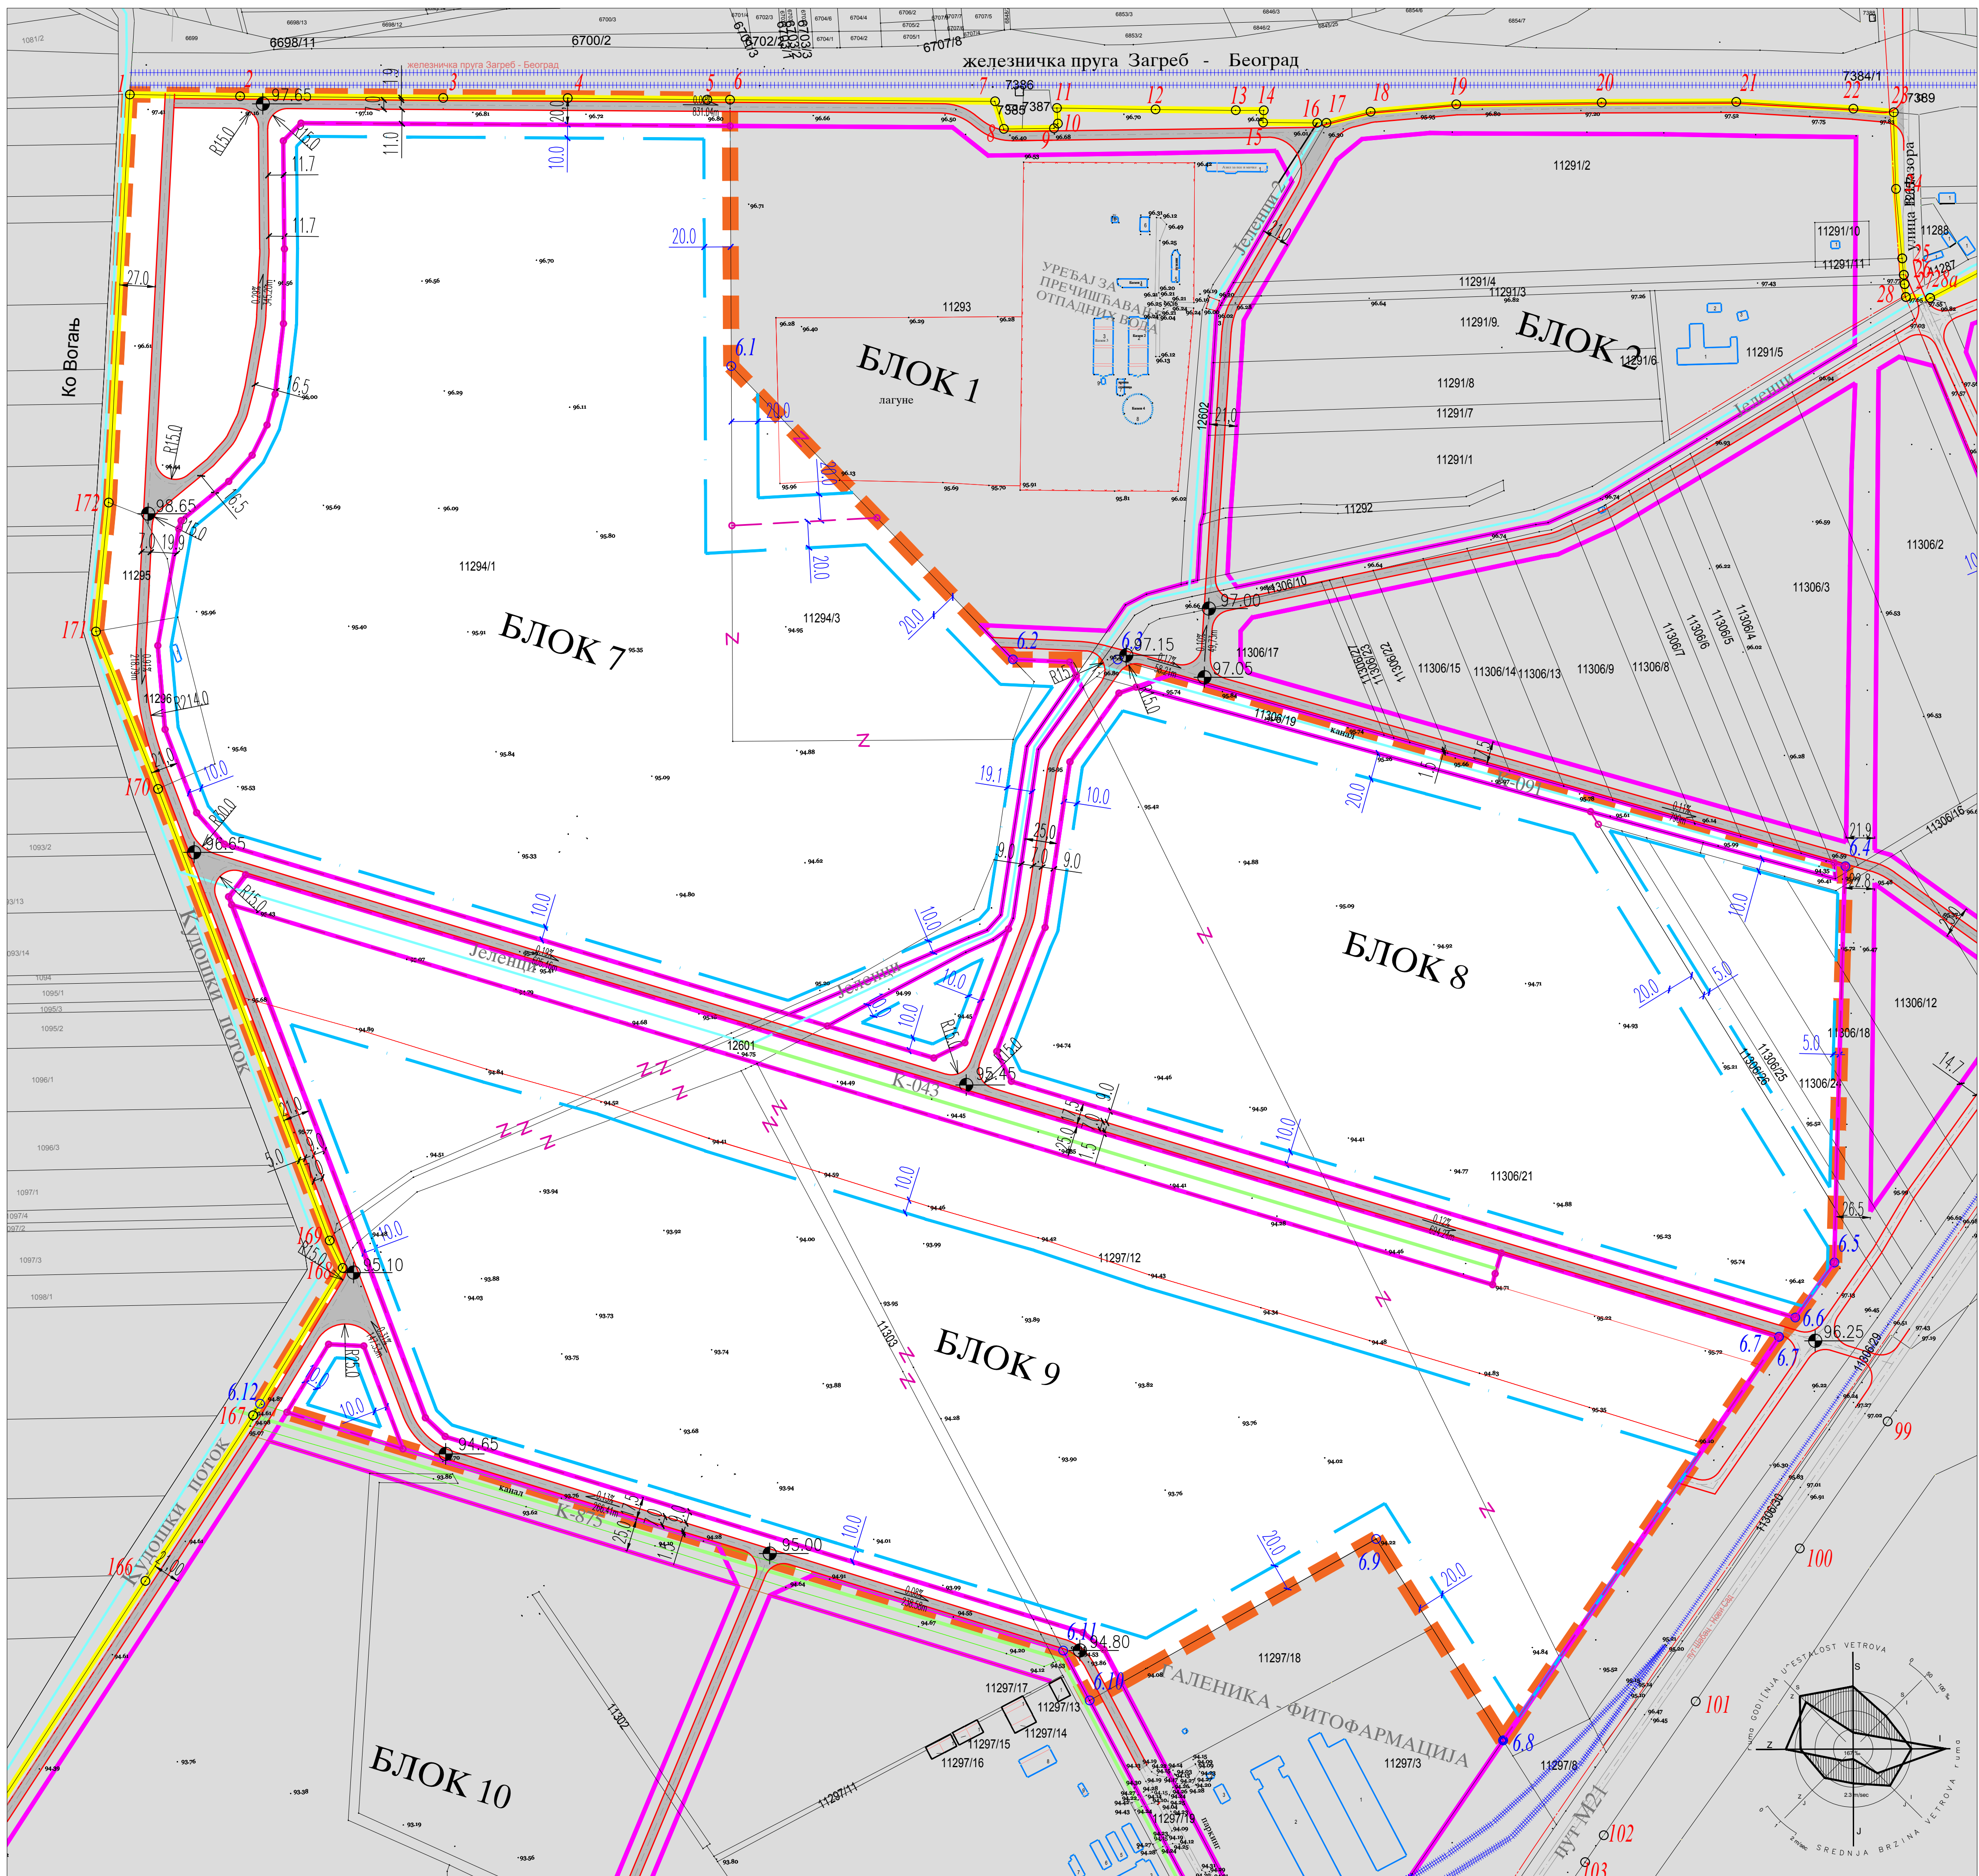

- ЛЕГЕНДА:
- 1 2 ГРАНИЦА ПЛАНСКОГ ПОДРУЧЈА ПДР "ЈУГ-2" У РУМИ
 - 6 6.1 ПЛАНСКО ПОДРУЧЈЕ ИЗМЕНА И ДОПУНА ПЛАНА
 - 168 6.12
 - ПОСТОЈЕЋИ ОТВОРЕНИ КАНАЛИ (катастарско стање)
 - ОТВОРЕНИ КАНАЛИ (фактичко стање - снимљено)
 - ПЛАНИРАНЕ САОБРАЋАЈНИЦЕ
 - РЕГУЛАЦИОНА ЛИНИЈА
 - ГРАЂЕВИНСКА ЛИНИЈА
 - ПЛАНИРАНЕ ГРАНИЦЕ ПАРЦЕЛА
 - обавезно припајање парцела

СКУПШТИНА ОПШТИНЕ РУМА

 Председник СО Рума:

ПЛАН ДЕТАЉНЕ РЕГУЛАЦИЈЕ ЈУГ-2 - ИЗМЕНЕ И ДОПУНЕ -

ПЛАН САОБРАЋАЈА, РЕГУЛАЦИЈА И НИВЕЛАЦИЈА и ПЛАН ПАРЦЕЛАЦИЈЕ

Р 1: 2500

израђивач:

 ЈАВНО ПРЕДУЗЕЋЕ УРБАНИЗАМ И ИЗГРАДЊА РУМА
Ал. 27 Октобра бр. 22400 Рума
Тел: 030 410 755 Е-пошта: info@urbanizam-ruma.rs
www.urbanizam.rs Сектор за урбанистичко планирање

ИЗДАЈА: 10.12.2023. ИДБ: 28448027
ТРЕЋА КОПИЈА ДОПУНЕ ДО ПЛАНА
Тел: 030 558821-54

ОДГОВОРНИ УРБАНИСТА:
Биљана Милутиновић, дипл. инж. арх.