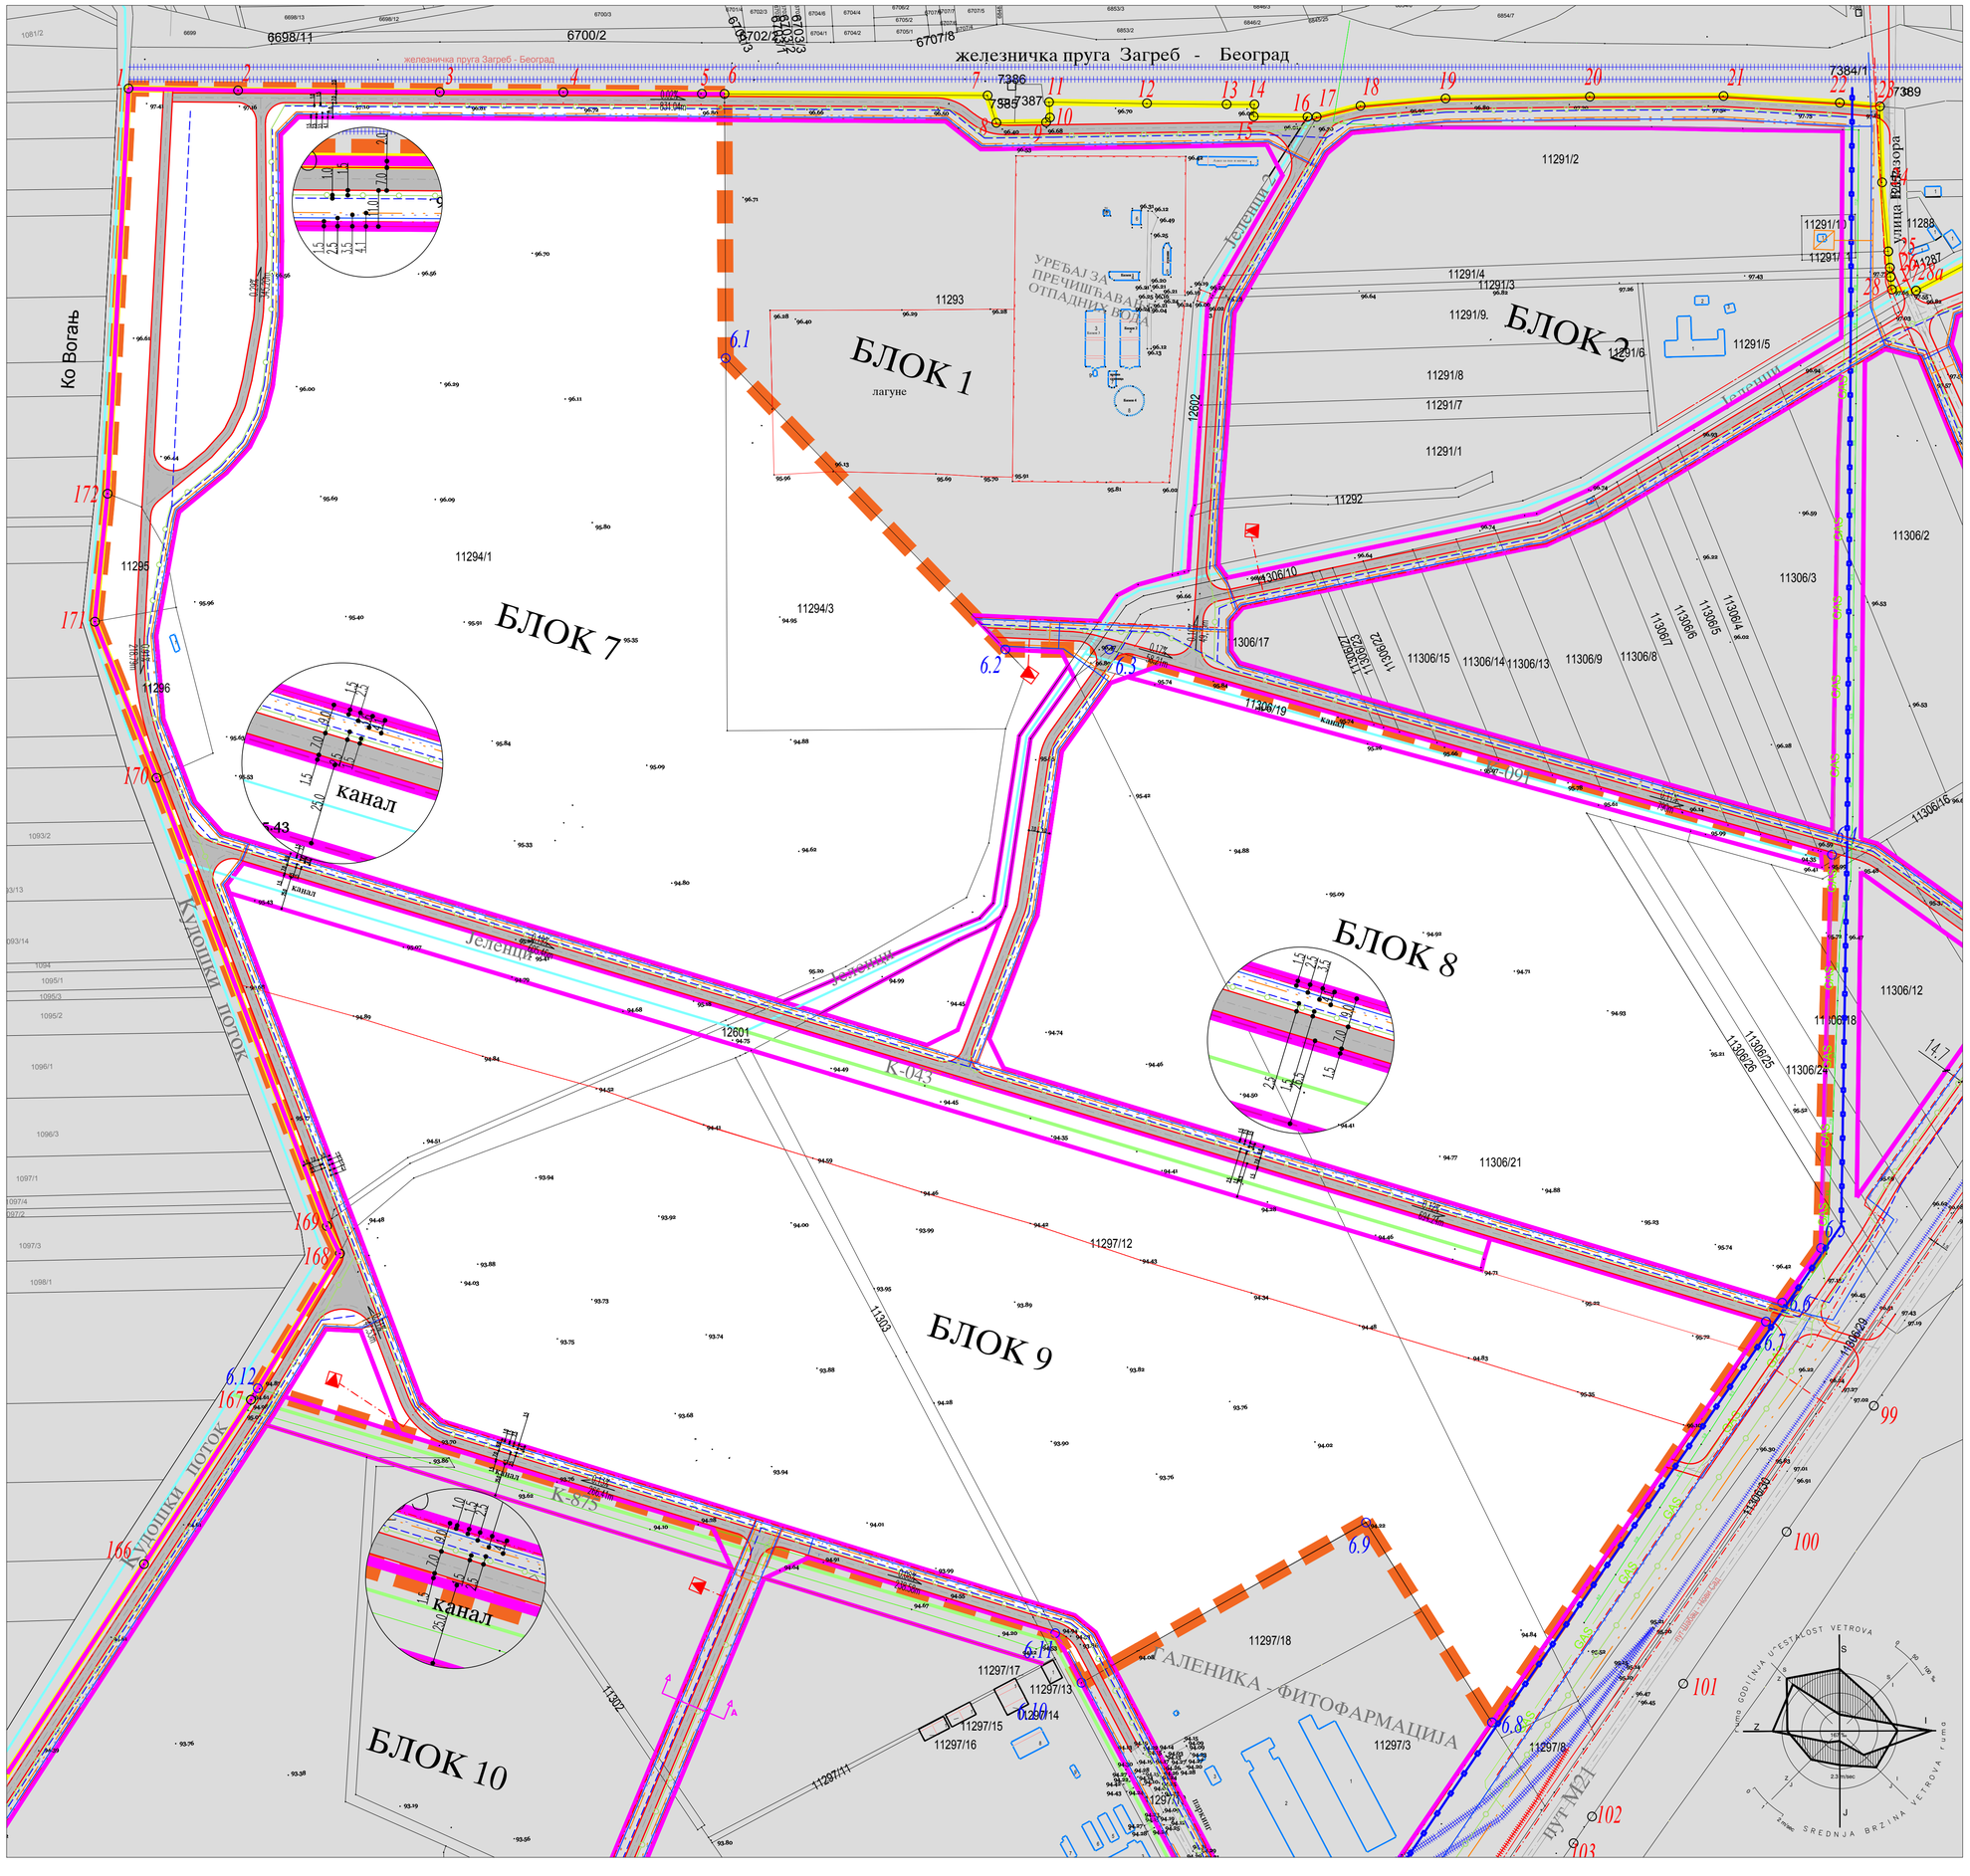
железничка пруга Загреб - Београд
железничка пруга Загреб - Београд
Ко Вогањ
БЛОК 1
лагуне
БЛОК 2
БЛОК 7
БЛОК 8
БЛОК 9
БЛОК 10
УРЕЂАЈ ЗА ПРЕЧИШЋАВАЊЕ ОТПАДНИХ ВОДА
Јеленски поток
Кудошки поток
Кудошки поток
канал
канал
канал
К-043
К-875
ГАЛЕНИКА - ФИТОФАРМАЦИЈА
ПУТ М21
6698/11
6700/2
6702/4
6707/8
7386
7387
7384/1
7389
11291/2
11291/1
11291/4
11291/3
11291/9.
11291/8
11291/7
11291/6
11291/5
11292
11293
11294/1
11294/3
11295
11296
11297/12
11297/18
11297/3
11297/8
11297/17
11297/13
11297/14
11297/15
11297/16
11297/11
11306/2
11306/3
11306/10
11306/19
11306/17
11306/15
11306/14
11306/13
11306/9
11306/8
11306/7
11306/6
11306/5
11306/4
11306/12
11306/18
11306/24
11306/25
11306/26
11306/21
11306/16
11306/23
11306/22
11288
11287
11284
12802
12801
11303
11302
Јеленски поток
Јеленски поток
Улица Радног народа
Јеленски поток
Јеленски поток
Јеленски поток